


Схема расположения границ (сферы действия) публичного сервитута

устанавливаемого в целях размещения объекта участков теплотрассы Т-50 от Д-37 до Д-49 (ул. Панина) (п.1.31) на земельные участки с кадастровыми номерами 37:24:010307:35, 37:24:010307:51, 37:24:010307:52, 37:24:010307:50, 37:24:010307:49, 37:24:010307:147, 37:24:010307:146, 37:24:010307:56, 37:24:010307:55, 37:24:010307:6, 37:24:010307:7

Адрес (местоположение): обл. Ивановская, г. Иваново, в районе ул. Огнеборцев
 Площадь планируемого публичного сервитута: 1779 кв. м.
 Категория земель: земли населенных пунктов

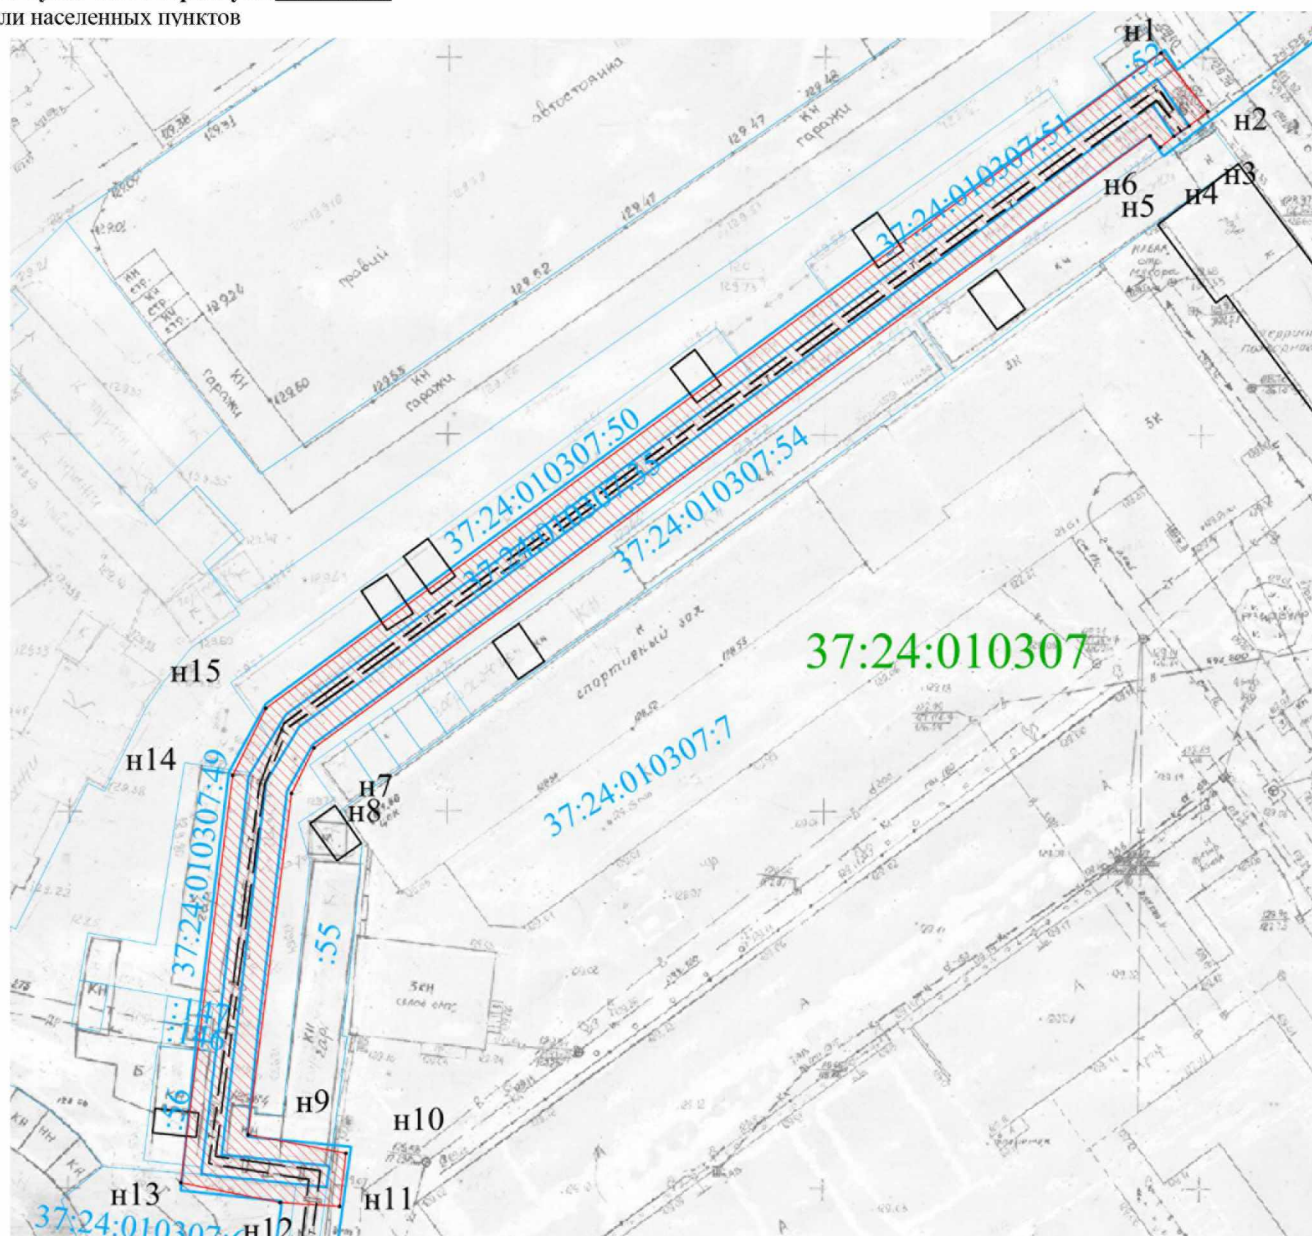

Координаты поворотных точек границ сервитута
 Система координат: МСК г. Иваново

Масштаб 1:1000

Обозначение характерных точек границ	Координаты, м	
	X	Y
1	2	3
н1	-3049.62	945.14
н2	-3057.36	951.29
н3	-3059.26	948.84
н4	-3060.61	946.85
н5	-3062.12	945.05
н6	-3060.56	943.69
н7	-3141.50	833.10
н8	-3147.48	830.15
н9	-3192.66	824.42
н10	-3195.06	837.31
н11	-3202.11	836.47
н12	-3201.57	828.58
н13	-3199.02	815.52
н14	-3145.15	822.38
н15	-3136.21	826.79
н1	-3049.62	945.14

Условные обозначения:

- зона планируемой границы сферы действия публичного сервитута
- границы существующих земельных участков
- 37:24:010357:25 - кадастровый номер земельного участка
- 37:24: 010357 - номер кадастрового квартала
- - характерная точка границы, сведения о которой достаточны для определения ее местоположения
- н1,н2,н3,... - номер характерной точки границы, сведения о которой достаточны для определения ее местоположения

Сведения о земельном участке

Кадастровый номер участка	Разрешенное использование	Площадь земельного участка	Сведения о правах	Вид права
1	2	3	4	5
37:24:010307:35	надземная часть теплотрассы от т/к Д-37 до т/к Д-49	539	Нет сведений	Нет сведений
37:24:010307:52	для размещения кооперативных гаражей ГСК "Пламя"	54	Нет сведений	Нет сведений
37:24:010307:51	для размещения кооперативных гаражей ГСК "Пламя"	298	Нет сведений	Нет сведений
37:24:010307:50	для размещения кооперативных гаражей ГСК "Пламя"	614	Нет сведений	Нет сведений
37:24:010307:49	для размещения кооперативных гаражей ГСК "Пламя"	343	Нет сведений	Нет сведений
37:24:010307:147	под гараж боксового типа, не являющийся объектом недвижимости	21	Нет сведений	Нет сведений
37:24:010307:146	под гараж боксового типа, не являющийся объектом недвижимости	20	Нет сведений	Нет сведений
37:24:010307:56	для размещения кооперативных гаражей ГСК "Пламя"	119	Нет сведений	Нет сведений
37:24:010307:55	для размещения кооперативных гаражей ГСК "Пламя"	412	Нет сведений	Нет сведений
37:24:010307:6	учебные корпуса	28256	Нет сведений	Нет сведений
37:24:010307:7	высшие учебные заведения	87588	Нет сведений	Нет сведений