

Схема расположения границ (сферы действия) публичного сервитута


устанавливаемого в целях размещения объекта участков теплотрассы Т-58 от Д-92 до Д-113 (ул. Любимова) (п.1.46) на земельный участок с кадастровым номером

37:24:010324:8, 37:24:010324:11

Адрес (местоположение): обл. Ивановская, г. Иваново, ул. Любимова

Площадь планируемого публичного сервитута: 3845 кв. м.

Категория земель: земли населенных пунктов

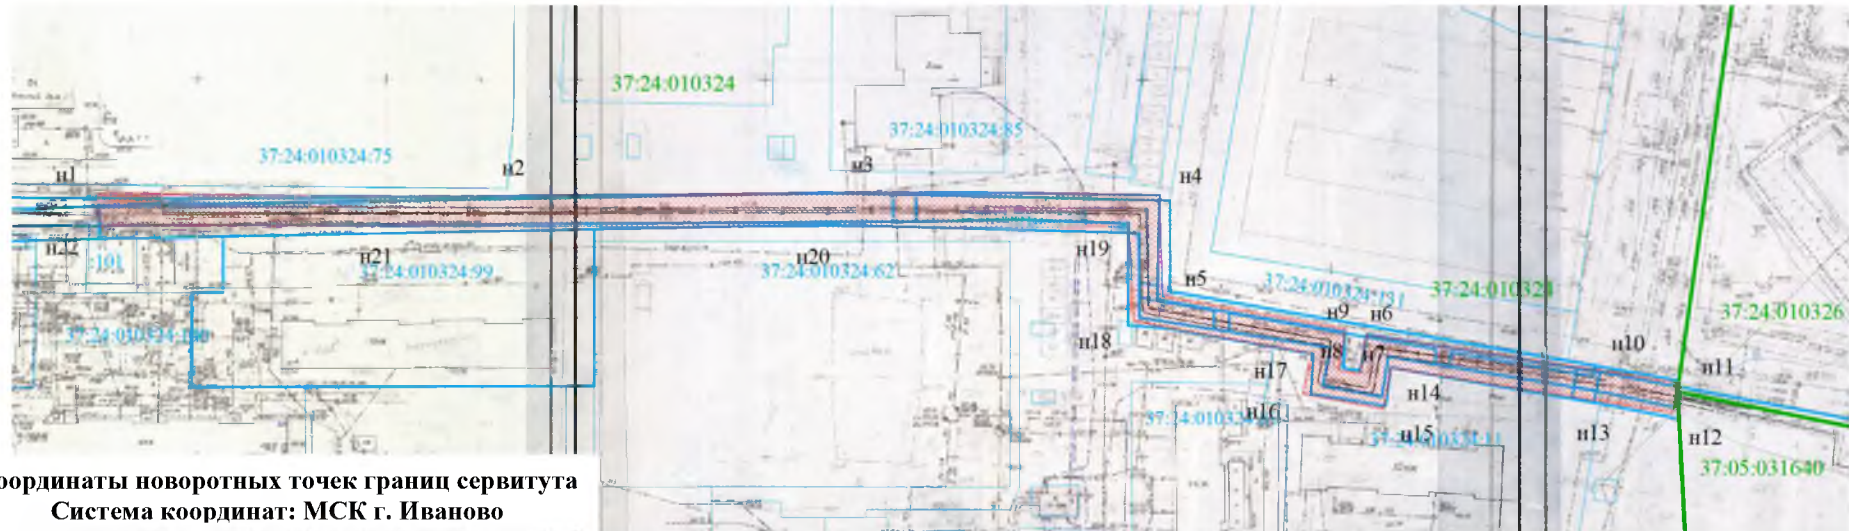

Координаты новоротных точек границ сервитута
Система координат: МСК г. Иваново

Масштаб 1:2000

Обозначение характерных точек границ	Координаты, м	
	X	Y
н1	-4330.45	-376.09
н2	-4331.08	-263.36
н3	-4330.20	-170.82
н4	-4330.84	-95.23
н5	-4357.60	-94.40
н6	-4366.17	-45.82
н7	-4377.03	-47.86
н8	-4378.10	-42.32
н9	-4367.49	-40.47
н10	-4377.37	23.22
н11	-4380.47	41.96
н12	-4388.34	40.54
н13	-4385.81	25.26
н14	-4376.58	-34.06
н15	-4387.33	-35.91
н16	-4383.31	-57.18
н17	-4372.64	-55.21
н18	-4364.20	-102.09
н19	-4339.21	-103.22
н20	-4339.19	-182.50
н21	-4339.01	-298.22
н22	-4338.83	-375.91
н23	-4333.77	-376.02
н1	-4330.45	-376.09

Сведения о земельном участке

Кадастровый номер участка	Разрешенное использование	Площадь земельного участка	Сведения о правах	Вид права
37:24:010324:8	теплотрасса	3753	Нет сведений	Нет сведений
37:24:010324:11	многоквартирный жилой дом	5053	Нет сведений	Нет сведений

Условные обозначения:

- зона планируемой границы сферы действия публичного сервитута
- границы существующих земельных участков
- 37:24:010357:25 - кадастровый номер земельного участка
- 37:24: 010357 - номер кадастрового квартала
- - характерная точка границы, сведения о которой достаточны для определения ее местоположения
- н1, н2, н3, ... - номер характерной точки границы, сведения о которой достаточны для определения ее местоположения