


Схема расположения проектируемой территории в системе расселения

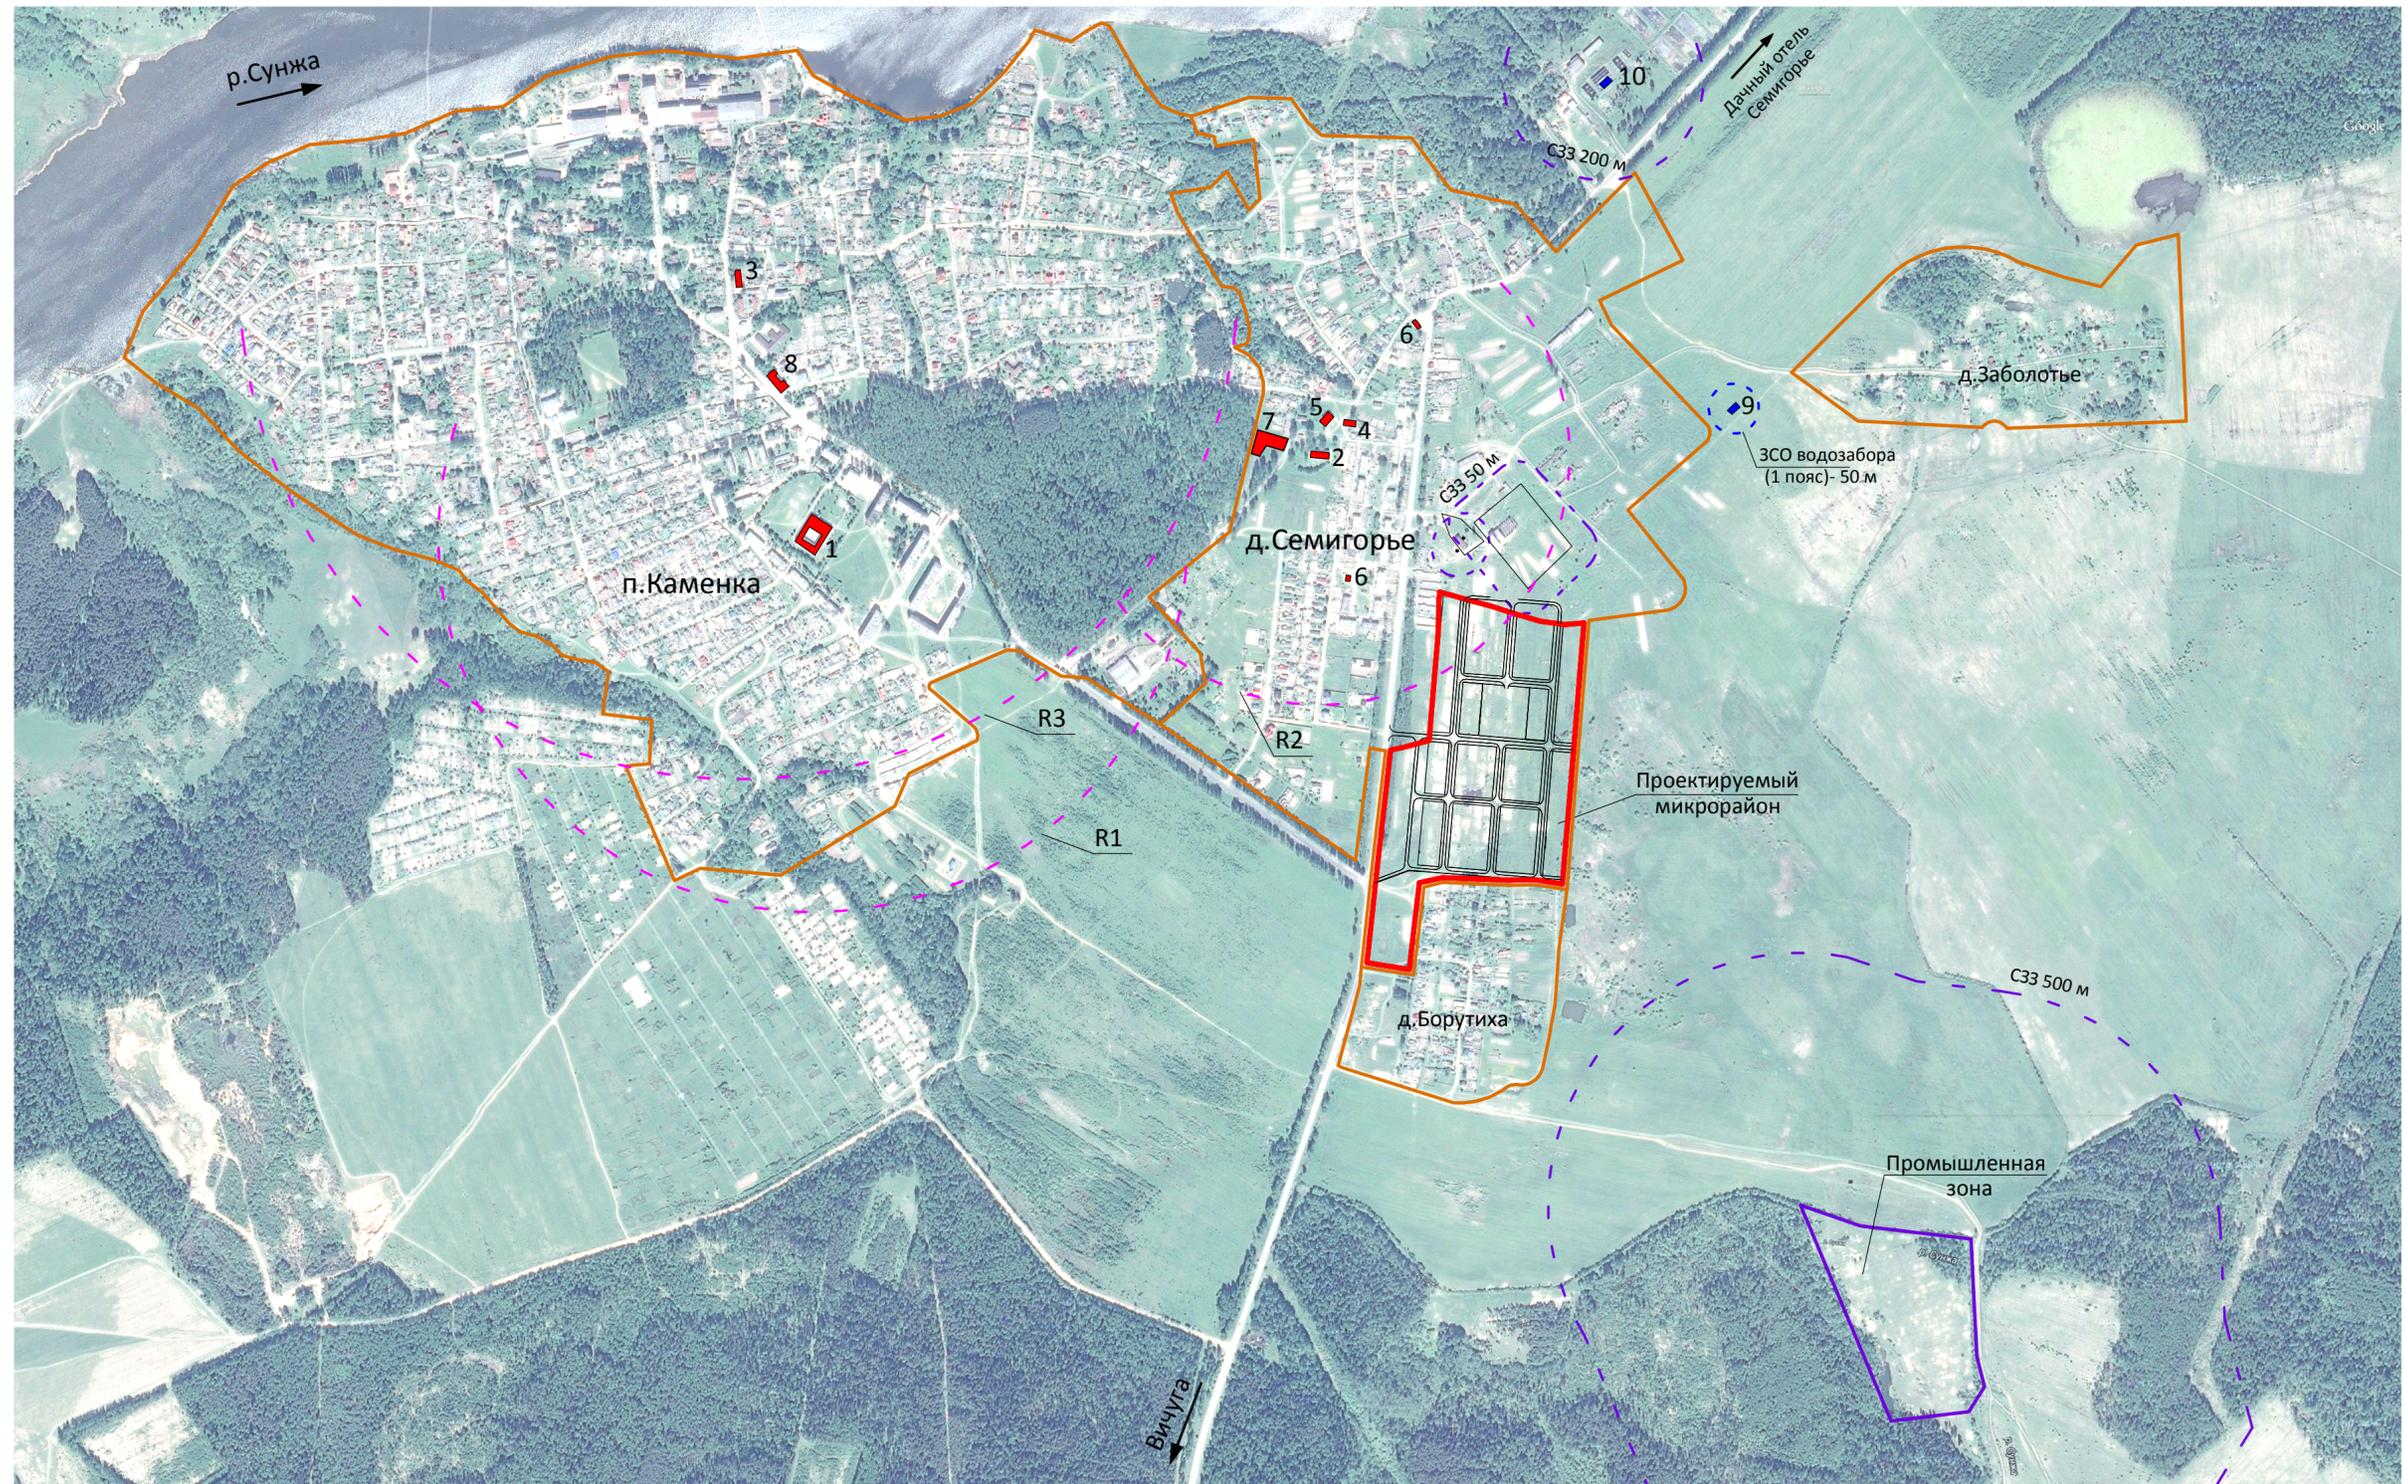

Условные обозначения:

- границы существующих населенных пунктов
- граница проектируемого микрорайона
- СЗЗ производственных объектов
- ЗСО водозабора (I пояс)
- радиусы обслуживания:
R1 - школы;
R2 - детского сада;
R3 - поликлиники.

Общественные здания (существующие):

1. Школа (в п.Каменка)
2. Детский сад
3. Поликлиника (в п.Каменка)
4. ФАП
5. Дом культуры
6. Магазины
7. Спортивная площадка
8. Пожарное депо (в п.Каменка)

Инженерные сооружения (точки подключения):

9. Водозабор (реконструкция)
10. Очистные сооружения

Примечания:

1. На схеме отображено местоположение территории проектирования.
2. На схеме указаны существующие социально значимые объекты обслуживания, а также места существующих и реконструируемых инженерных сооружений вне проектируемой территории.

				Заказ № 1/2015	Заказчик: Управление архитектуры и градостроительства Администрации города Иванова				
				Проект планировки территории для последующего предоставления в собственность гражданам, имеющим трех и более детей до 18 лет					
Должность	Фамилия	Подпись	Дата	Проект планировки в д.Семигорье Вичугского района Ивановской области			СТАДИЯ	ЛИСТ	ЛИСТОВ
ГИП	Опекунов						ПП	1	6
Архитектор	Лебедев								
Архитектор	Шлейнова			Схема расположения проектируемой территории в системе расселения М 1:10000			ООО "Ивановпроект"		