



Общество с ограниченной ответственностью «ПроектСтрой»  
153000, Иваново, ул. Жиделева, д. 1, оф. 13  
Тел./факс: +7 (4932) 395-333  
e-mail: proektstroy37@gmail.com

---

## **Благоустройство аллеи Славы.**

**Ивановская обл., г. Иваново, территория ограниченная  
проспектом Шереметевским, улицей 8 Марта, домами 83 и  
85 по проспекту Шереметевскому**

## **РАБОЧАЯ ДОКУМЕНТАЦИЯ**

### **Инженерные изыскания**

**01-04/14-МК-№218-ИИ**

Изм.	№ док.	Подп.	Дата

Иваново, 2014 г.



Общество с ограниченной ответственностью «ПроектСтрой»  
153000, Иваново, ул. Жиделева, д. 1, оф. 13  
Тел./факс: +7 (4932) 395-333  
e-mail: proektstroy37@gmail.com

## **Благоустройство аллеи Славы.**

**Ивановская обл., г. Иваново, территория ограниченная  
проспектом Шереметевским, улицей 8 Марта, домами 83 и  
85 по проспекту Шереметевскому**

## **РАБОЧАЯ ДОКУМЕНТАЦИЯ**

### **Инженерные изыскания**

**01-04/14-МК-№218-ИИ**

Директор

Яшков Г.В.

Главный инженер проекта

Яшков Г.В.

Изм.	№ док.	Подп.	Дата


Иваново, 2014 г.

Взам. инв. №

Подп. и дата

Инв. № подл.

Ведомость основных комплектов рабочих чертежей											2	
Обозначение				Наименование						Примечание		
01-04/14-МК-№218-ИИ				Инженерные изыскания								
01-04/14-МК-№218-ГП				Генеральный план								
01-04/14-МК-№218-АР				Архитектурные решения								
01-04/14-МК-№218-ЭН				Наружное электроосвещение								
01-04/14-МК-№218-НК				Наружные сети канализации								
01-04/14-МК-№218-ППС				Проект производства строительства								
Ведомость рабочих чертежей основного комплекта 01-04/14-МК-№218-ИИ												
Лист		Наименование								Примечание		
1		Общие данные										
2		Топографический план М 1:500										
						01-04/14-МК-№218-ИИ						
						Ивановская обл., г. Иваново, территория, ограниченная проспектом Шереметевским, улицей 8 Марта, домами 83 и 85 по проспекту Шереметевскому						
Изм.	Кол. уч.	Лист	№ док.	Подп.	Дата	Благоустройство аллеи Славы. Топографическая съемка				Стадия	Лист	Листов
Разраб.		Тресцов			05.14					Р	1	2
Провер.		Кривов			05.14	Общие данные				ООО "АктивПроект"		
Н. контр.		Кривов			05.14							
ГИП		Яшков			05.14							
Формат А4												

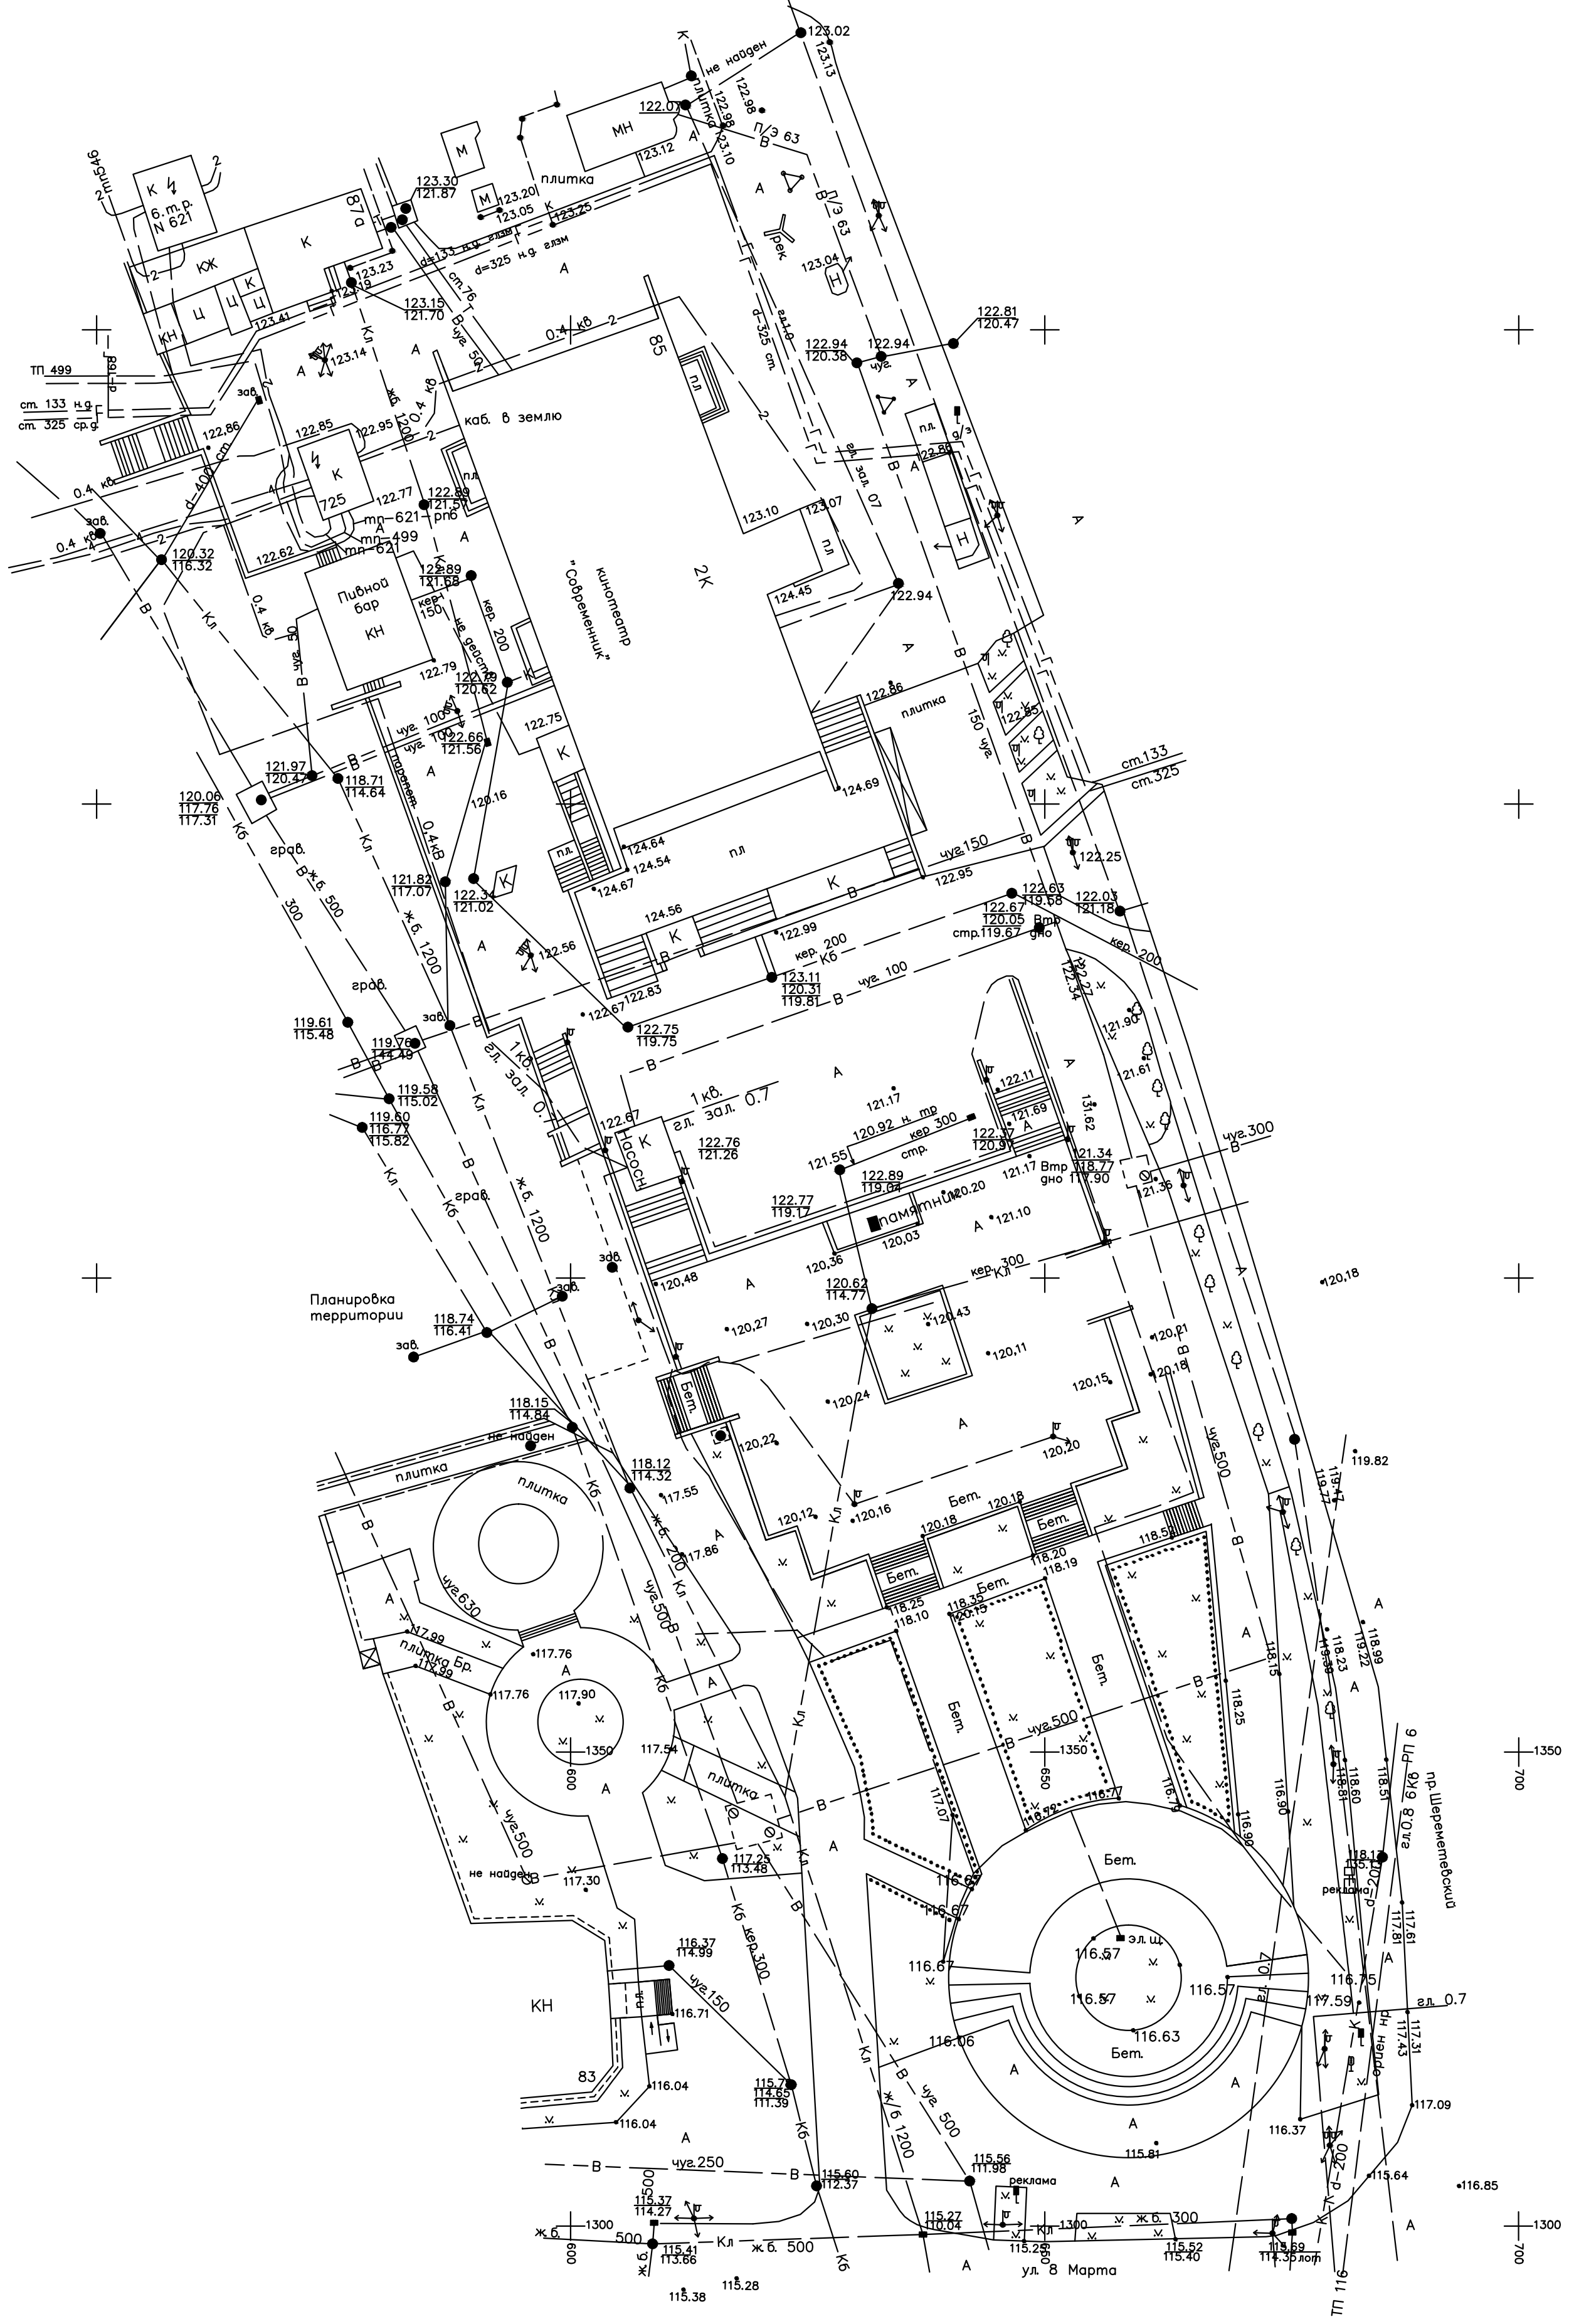

- 1. Система высот балтийская
- 2. Система координат местная г. Иваново

Согласовано		Взам. инв. №	
Подп. и дата			
Инв. № подл.			

01-04/14-МК-№218-ИИ					
Ивановская обл., г. Иваново, территория, ограниченная проспектом Шереметевским, улицей 8 Марта, домами 83 и 85 по проспекту Шереметевскому					
Изм.	Кол. уч.	Лист	№ док.	Подп.	Дата
Разраб.		Тресцов			05.14
Провер.		Кривов			05.14
Благоустройство аллеи Славы. Топографическая съемка					
Топографический план М 1:500				Стадия	Лист
				Р	2
				Листов	
Н. контр.				000 "АктивПроект"	
ГИП					