



Схема прилегающей территории Детского сада №38  
по адресу: г. Иваново ул. 23-я линия, д. 11а. М 1:1000

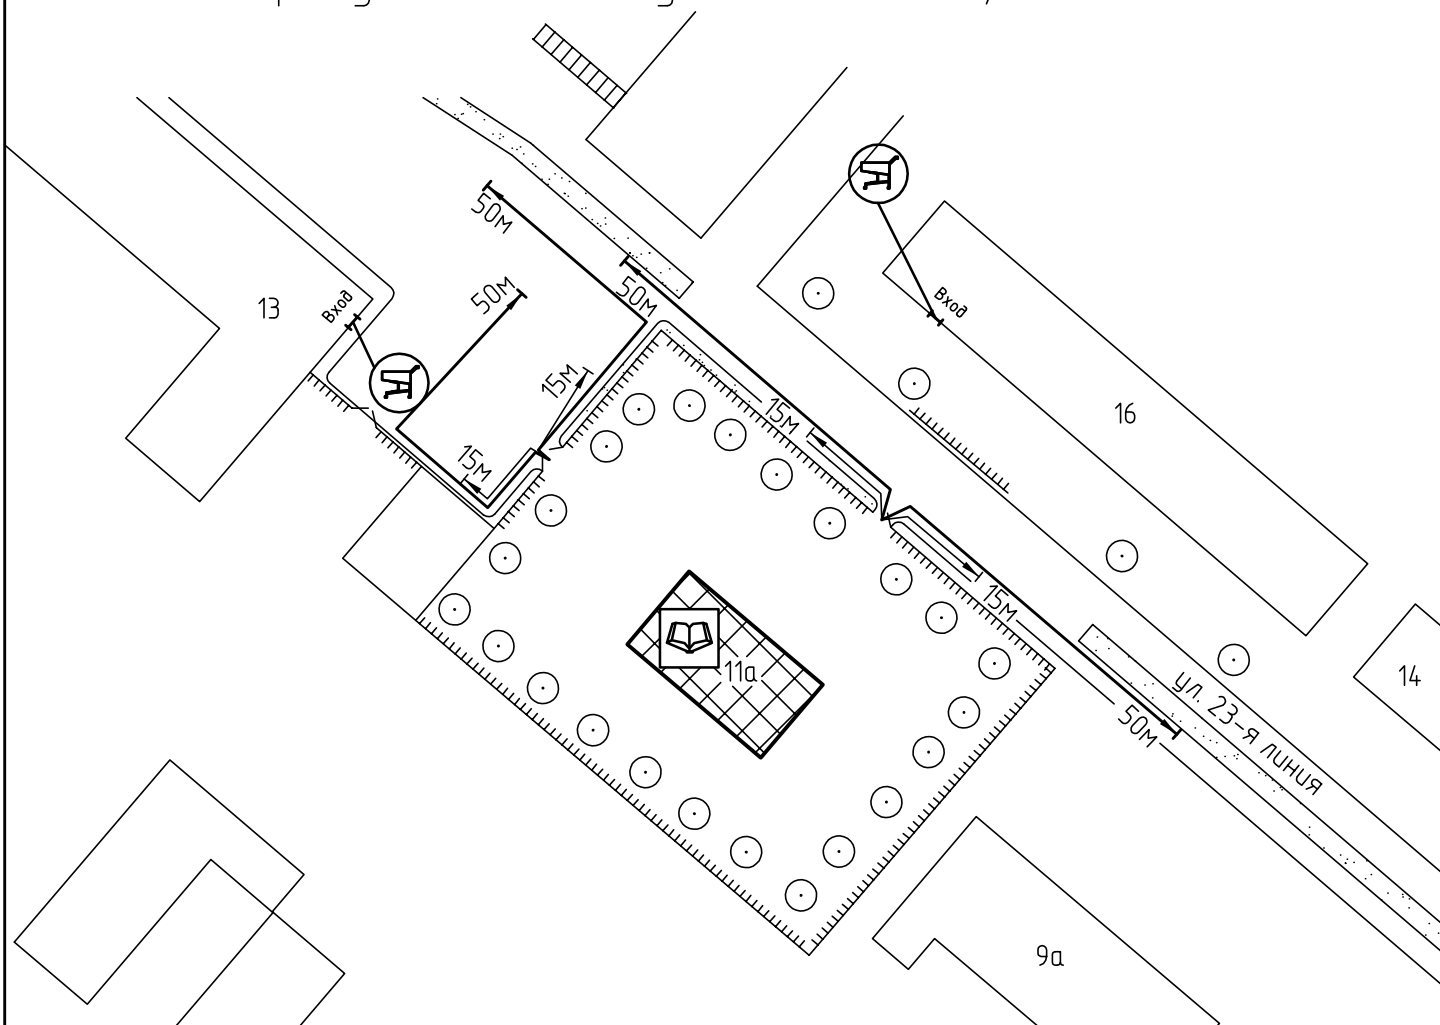

Условные обозначения:

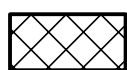

Организации и объекты от которых определяется расстояние.



Объект торговли.




Объект общественного питания.




Детские и образовательные учреждения.



Окружающая застройка.

 


Ограждение прилегающей территории.

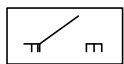


Ворота.




Расстояние 50м.

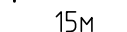


Расстояние 15м.

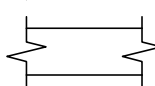


Дороги, тротуары.

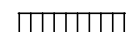

Пешеходный переход.

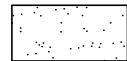

Газон.

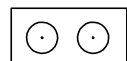

Деревья.

ООО "АКБ СТАЛЬ" \_\_\_\_\_

Составил: \_\_\_\_\_

Взам. инв. №

Подп. и дата

Инв. № подл