



Схема прилегающей территории
 салона красоты
 ООО "Бьюти+"

по адресу: г. Иваново ул. Марии Рядиной, д.5, М 1:1000.

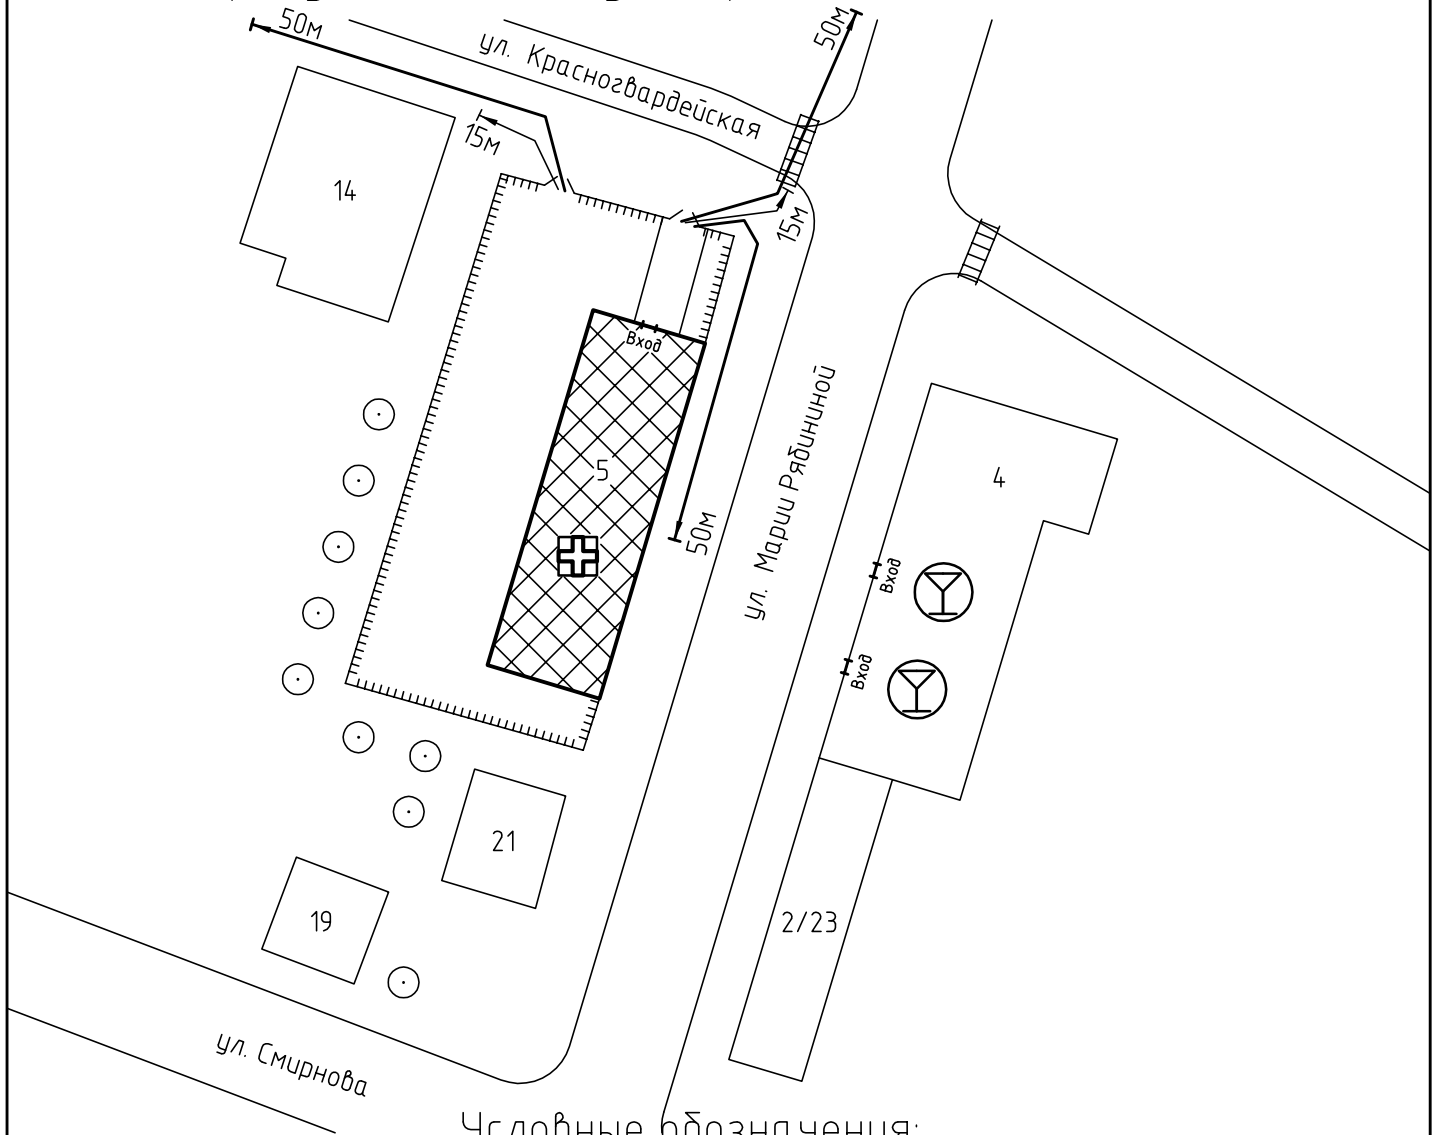

Условные обозначения:

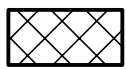

Организации и объекты от которых определяется расстояние.



Объект торговли.



Объект общественного питания.




Детские и образовательные учреждения.




Объект здравоохранения.



Окружающая застройка.

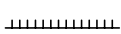

Ограждение прилегающей территории.

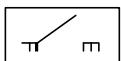

Ворота.


50м

15м


Расстояние 50м.

Расстояние 15м.


Дороги, тротуары.

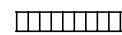

Пешеходный переход.

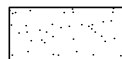

Газон.

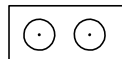

Деревья.

Взам. инв. №

Подп. и дата

Инв. № подл

ООО "АКБ СТАЛЬ" _____ 2013

Составил: _____