


Схема прилегающей территории областного
государственного учреждения дополнительного образования
детей СДЮШОР №3
по адресу: г. Иваново пл. Революции, д.2/1. М 1:1000

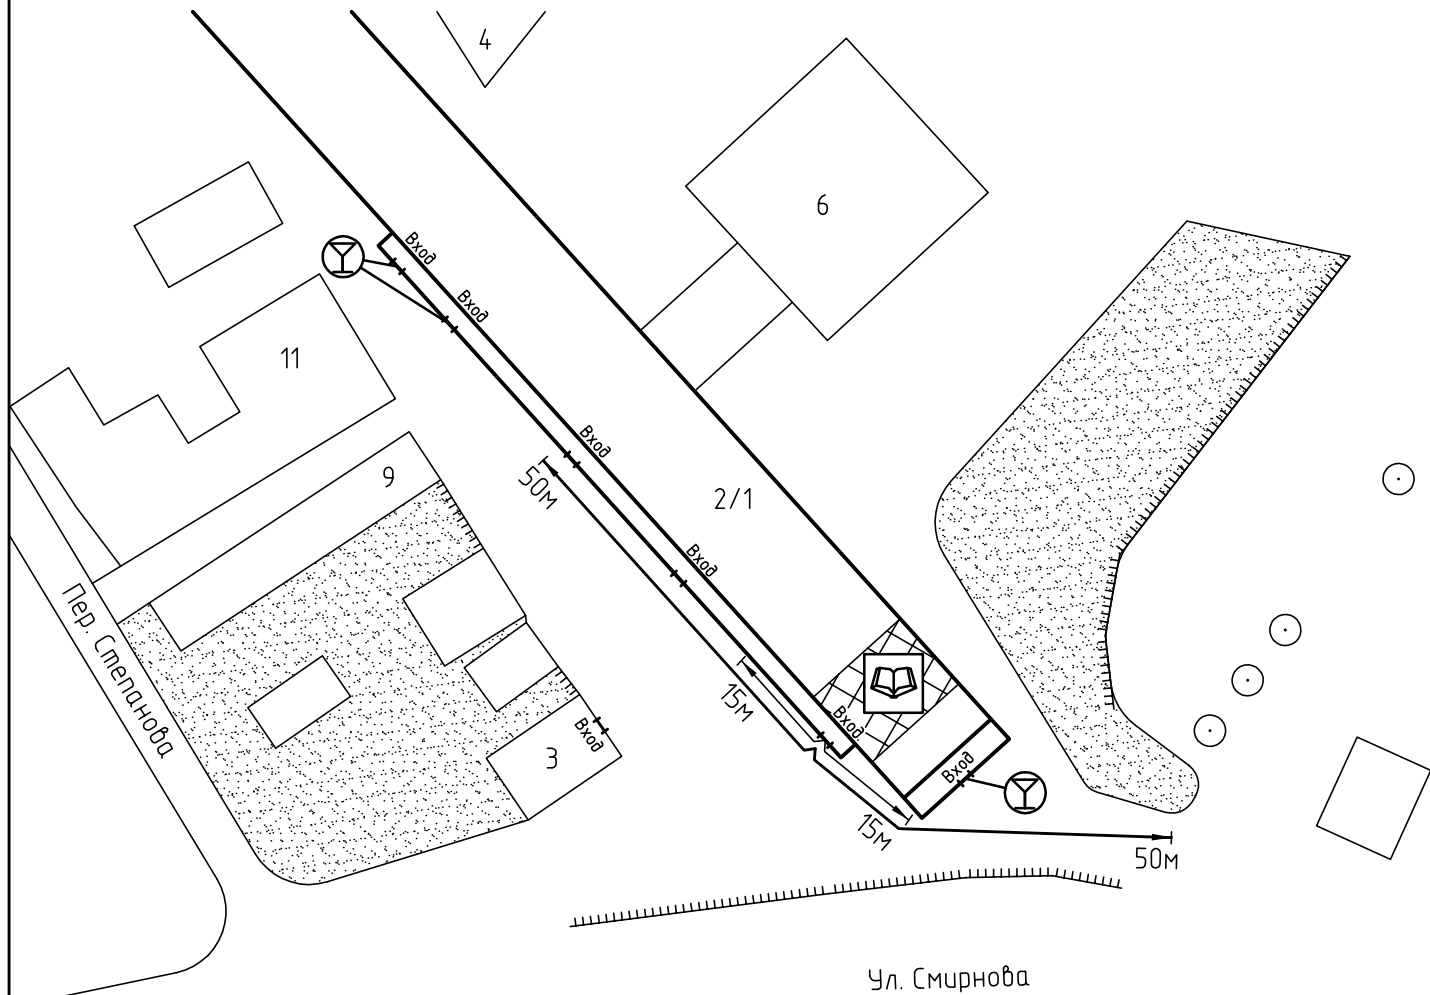

Условные обозначения:



Организации и объекты от которых
определяется расстояние.



Объект торговли.



Объект общественного
питания.




Детские и образовательные
учреждения.



Окружающая застройка



Ограждение прилегающей
территории

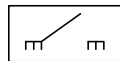


Ворота.



50м

Расстояние 50м.

 


15м


Расстояние 15м.




Дороги, тротуары.

 

Пешеходный переход.

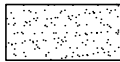

Газон.

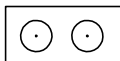

Деревья групповой посадки.

ООО "АКБ СТАЛЬ" _____ 2013

Составил: _____

Взам. инв. №

Подп. и дата

Инв. № подл