



Схема прилегающей территории  
фитнес-клуба Република по адресу: г. Иваново  
пр.Шереметевский, д.33, М 1:1000.

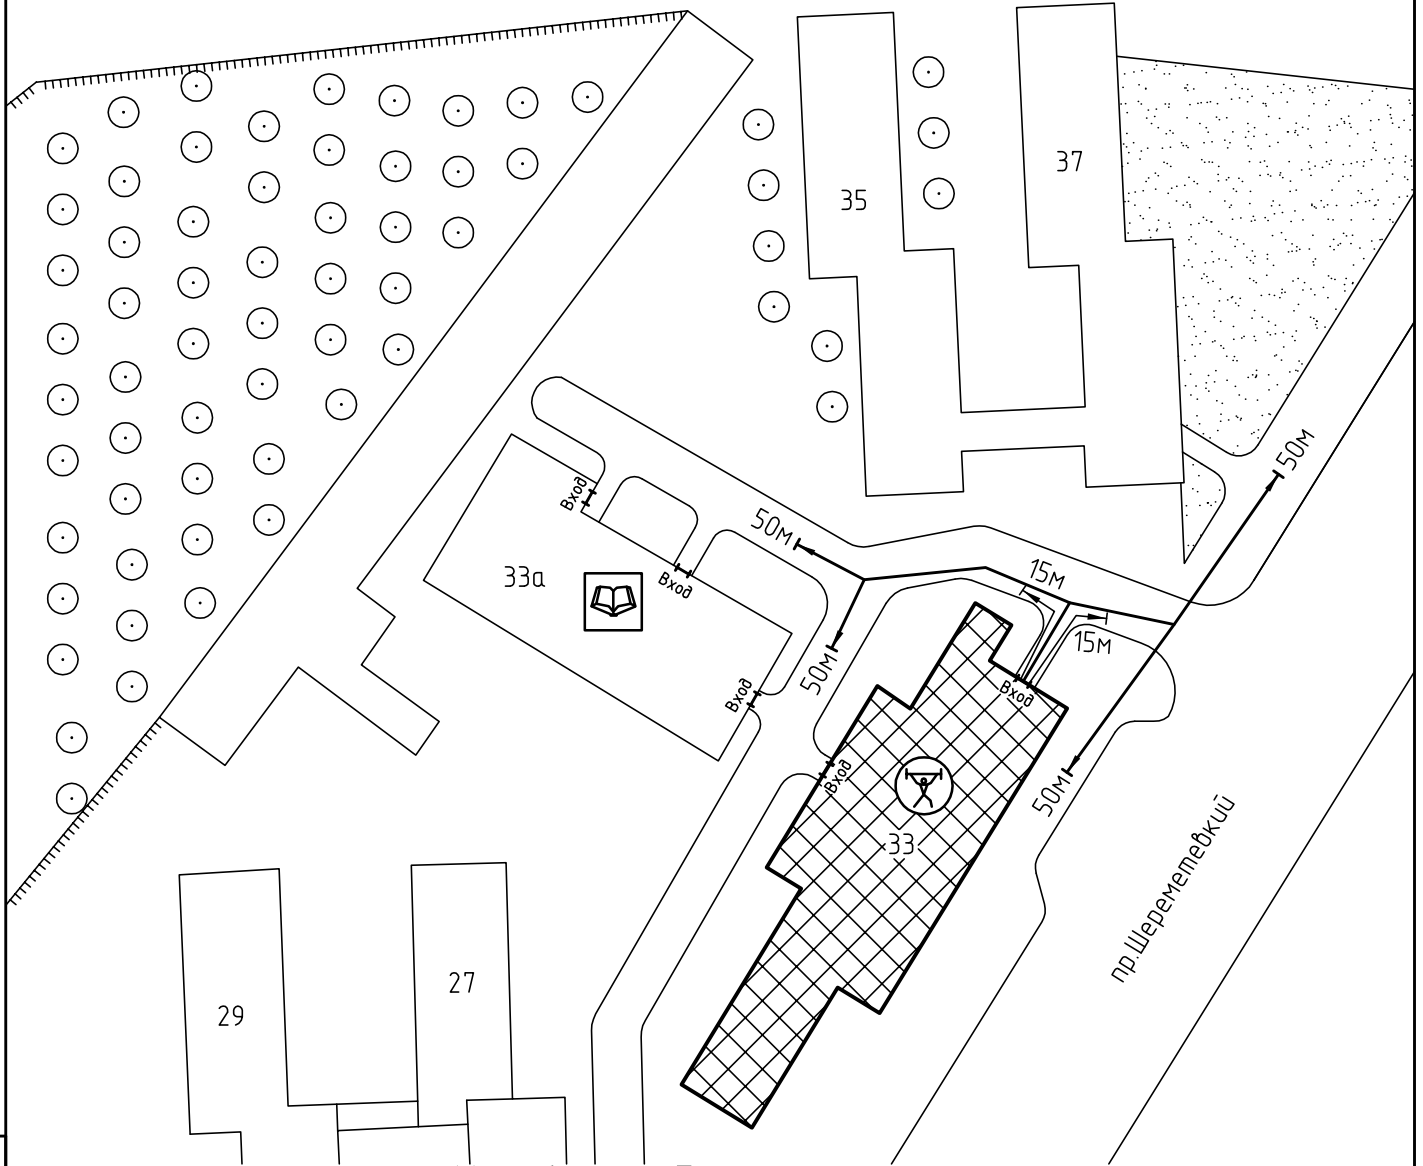

Условные обозначения:

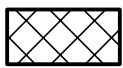

Организации и объекты от которых  
определяется расстояние.



Объект торговли.



Объект общественного  
питания.




Детские и образовательные  
учреждения.




Объект спорта.



Окружающая застройка.

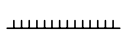


Ограждение прилегающей  
территории.

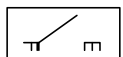


Ворота.




Расстояние 50м.

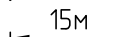


Расстояние 15м.

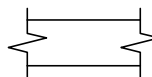


Дороги, тротуары.

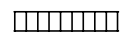

Пешеходный переход.

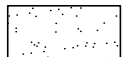

Газон.

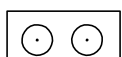

Деревья .

ООО "АКБ СТАЛЬ" \_\_\_\_\_ 2013

Составил: \_\_\_\_\_

Взам. инв. №

Подп. и дата

Инв. № подл