



Схема прилегающей территории
 Салона красоты "Локо Стиль"
 по адресу: г. Иваново ул. Ванцетти, д. 18. М 1:1000

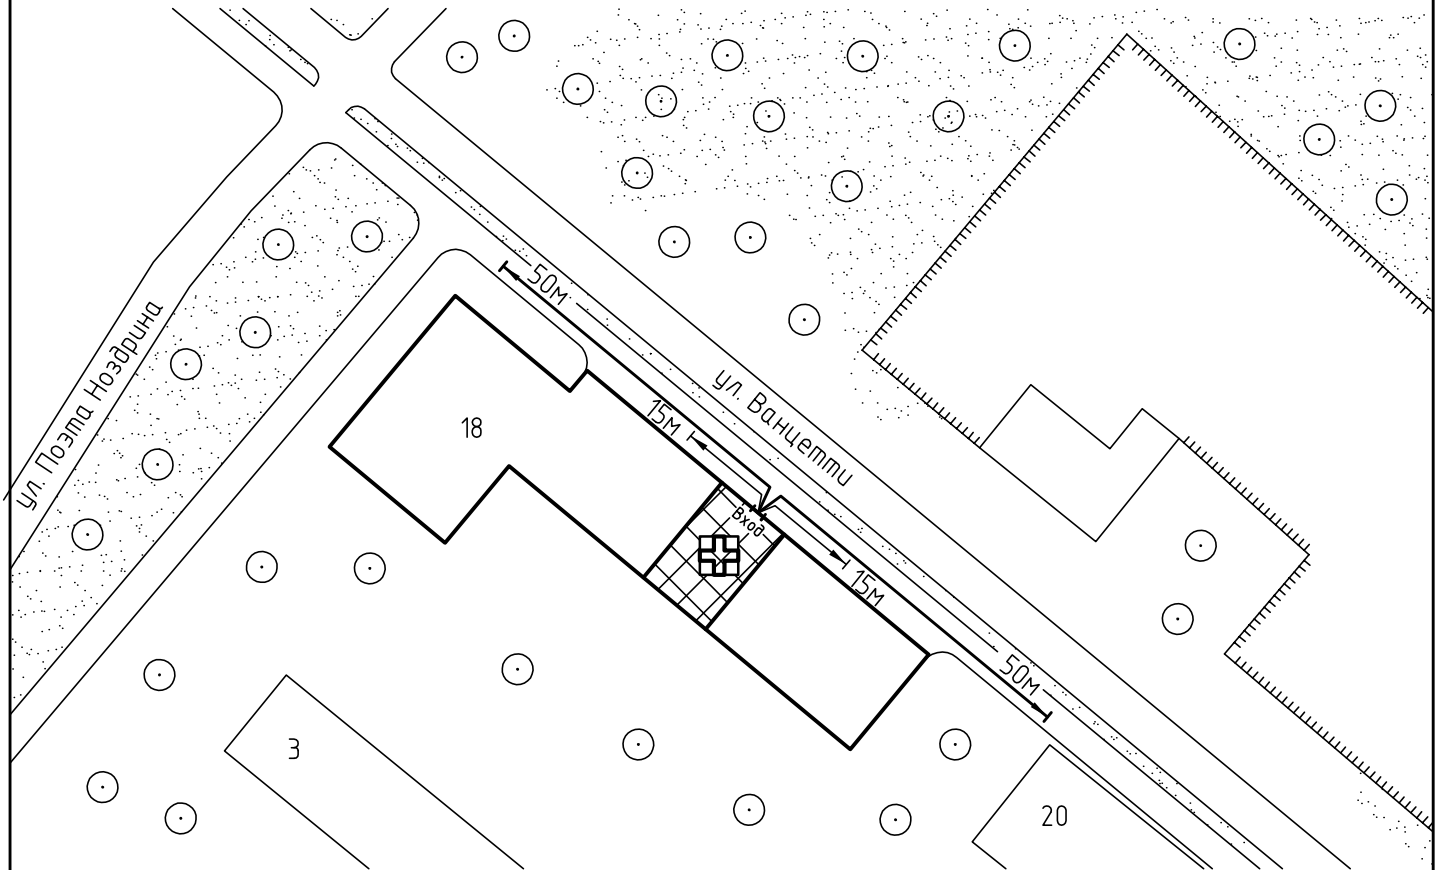

Условные обозначения:

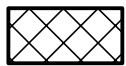

Организации и объекты от которых определяется расстояние.




Объект торговли.




Объект общественного питания.




Детские и образовательные учреждения.

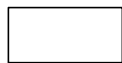


Окружающая застройка.

 


Ограждение прилегающей территории.

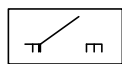


Ворота.

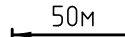


Расстояние 50м.

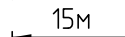

Расстояние 15м.

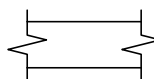


Дороги, тротуары.

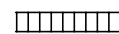

Пешеходный переход.



Газон.

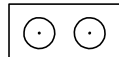

Деревья.