


Схема прилегающей территории
 Центра медицинской косметологии «МедЭстет»
 по адресу: г. Иваново пр. Ленина, д. 114. М 1:1000

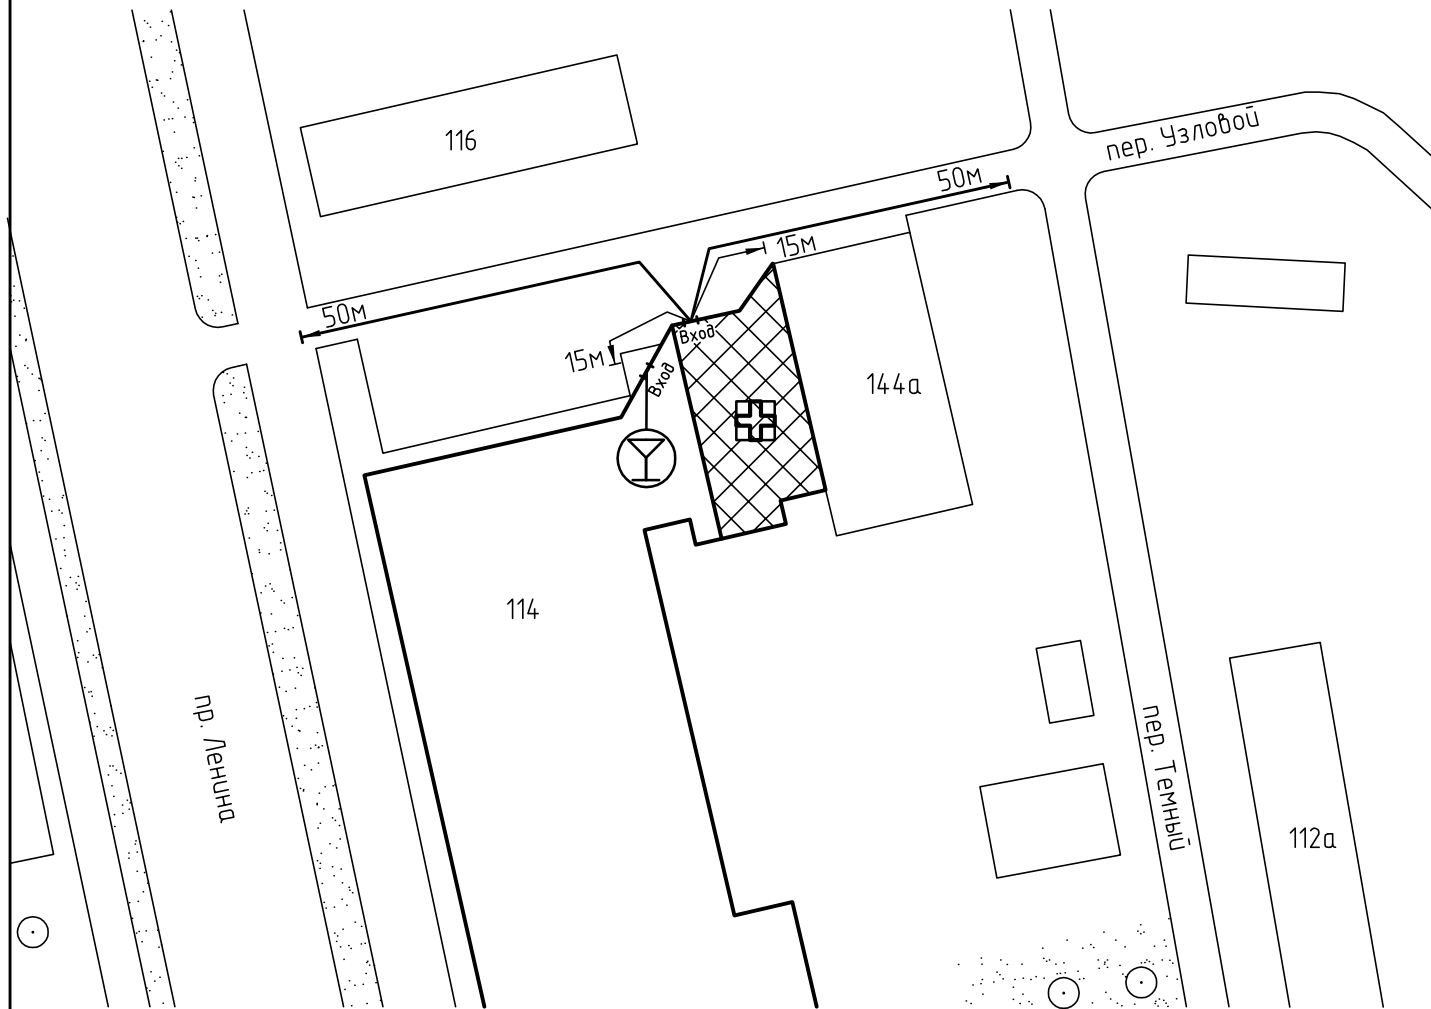

Условные обозначения:



Организации и объекты от которых определяется расстояние.



Объект торговли.




Объект общественного питания.




Объект здравоохранения.



Окружающая застройка.

 


Ограждение прилегающей территории.

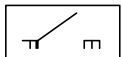


Ворота.



Расстояние 50м.

 

Расстояние 15м.

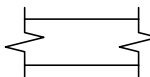


Дороги, тротуары.



Пешеходный переход.



Газон.

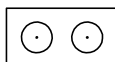

Деревья.

Инв. № подл. Подп. и дата. Взам. инв. №