



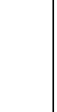

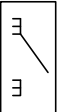
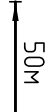




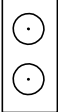
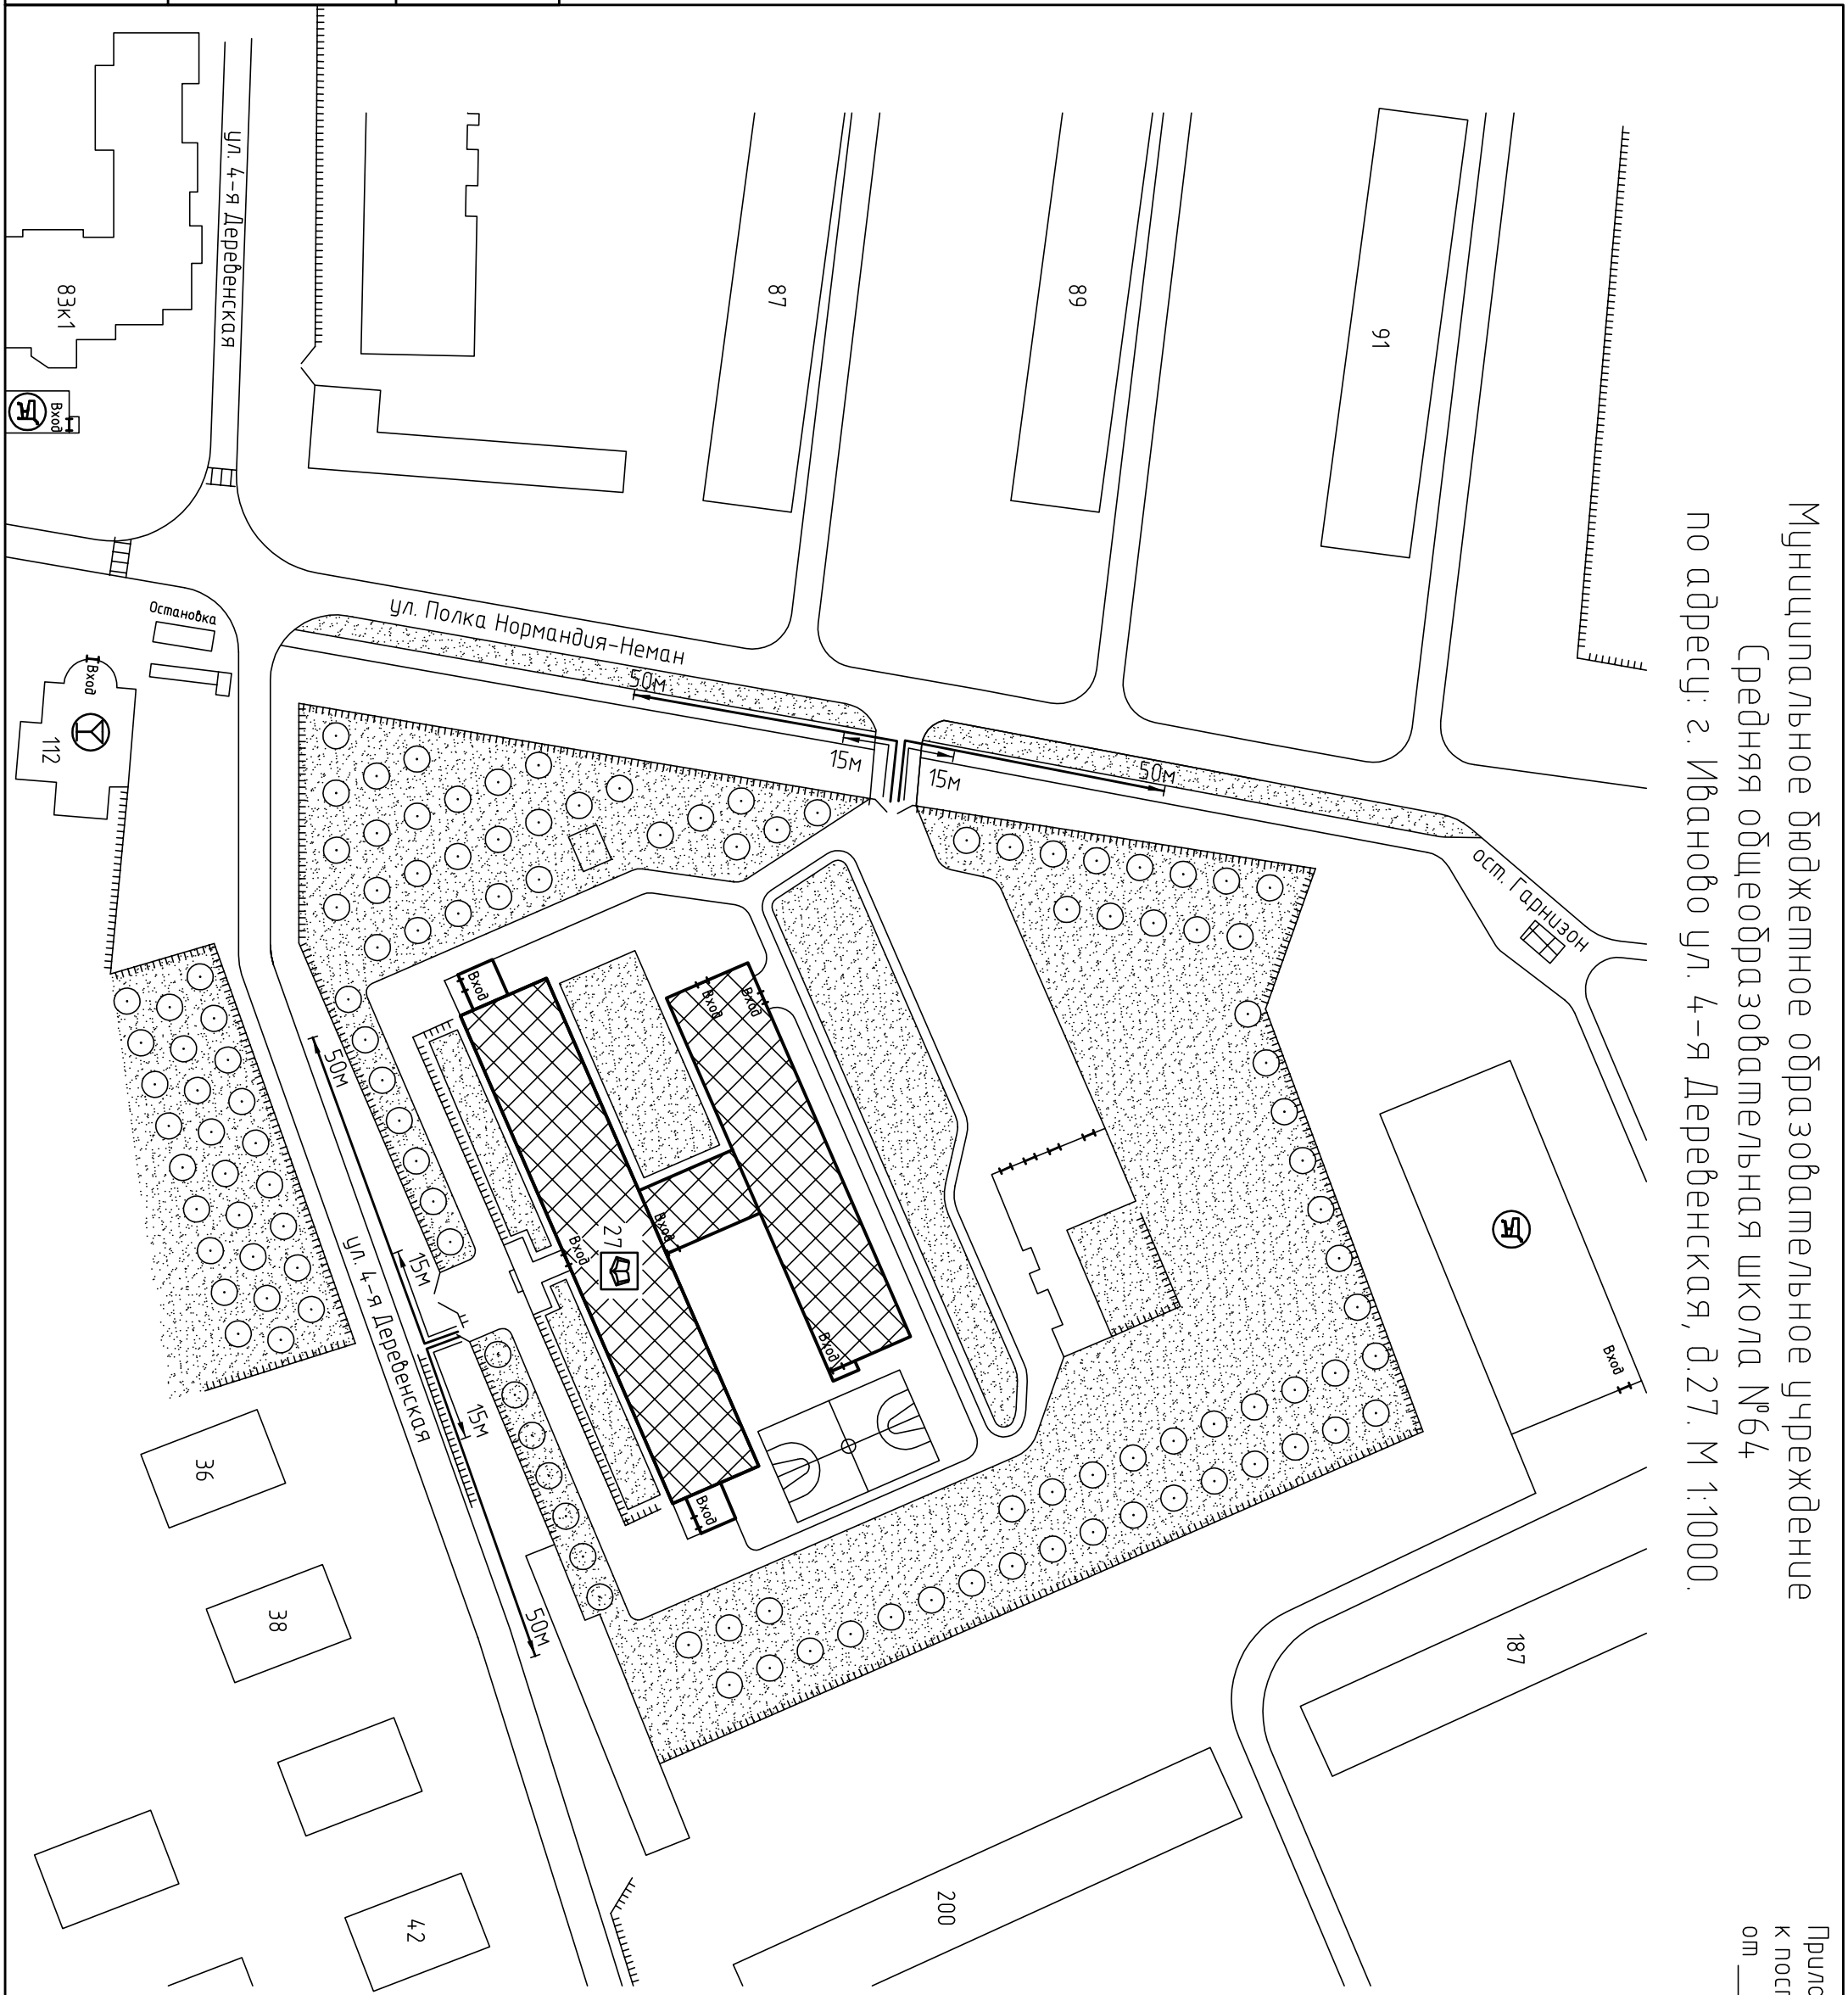


Муниципальное бюджетное образовательное учреждение  
 Средняя общеобразовательная школа №64  
 по адресу: с. Иваново ул. 4-я Деревенская, д.27. М 1:1000.

Приложение № \_\_\_\_\_  
 к постановлению Администрации города Иваново  
 от \_\_\_\_\_ № \_\_\_\_\_

Условные обозначения:

-  Организация и объекты от которых определяются расстояния.
-  Объект торговли.
-  Объект общественного питания.
-  Детские и образовательные учреждения.
-  Окружающая застройка.
-  Ограждение прилегающей территории.
-  Ворота.
-  Расстояние 50м.
-  Расстояние 15м.
-  Дорогу, тротуары.
-  Пешеходный переход.
-  Газон.
-  Деревья.



Инв. № подл	Подп. и дата	Взам. инв. №

ООО "АКБ СТАЛЬ" \_\_\_\_\_ 2013  
 Составил: \_\_\_\_\_