



Схема прилегающей территории Детский сад №163
по адресу: г. Иваново ул.Полевая 1-ая, д.72. М 1:1000

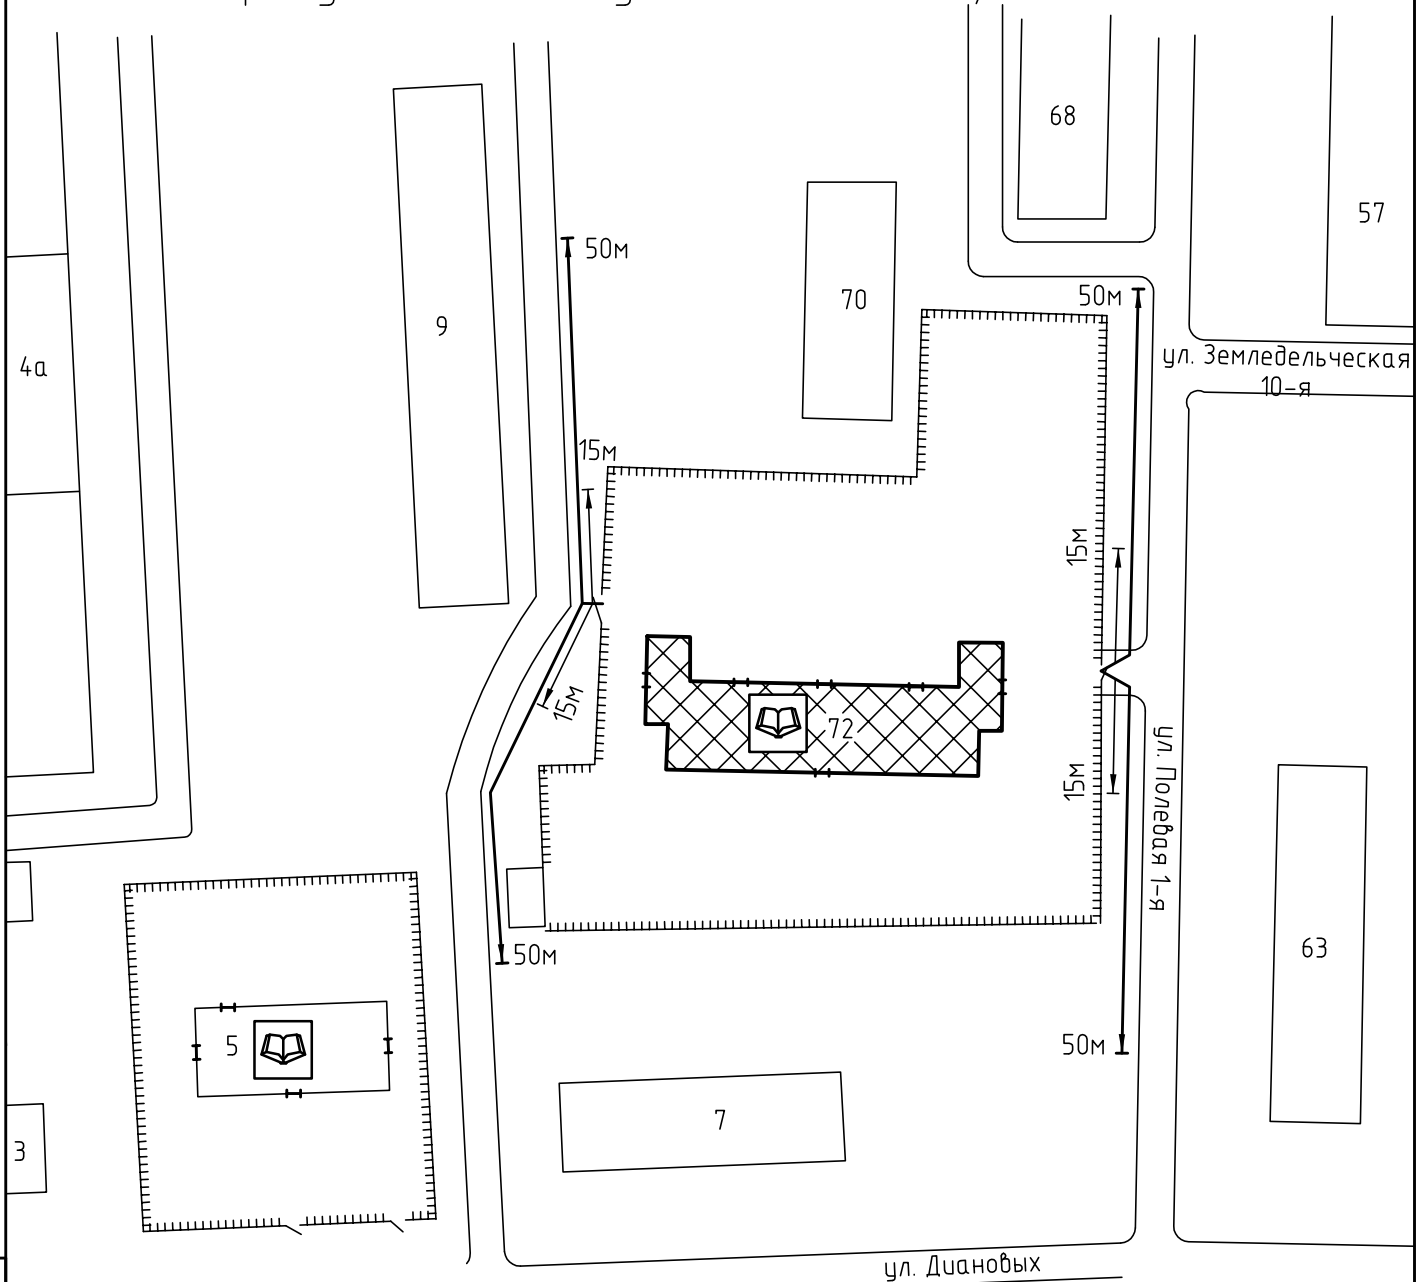

Условные обозначения:

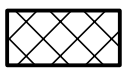

Организации и объекты от которых
определяется расстояние.



Объект торговли.




Объект общественного
питания.




Детские и образовательные
учреждения.



Окружающая застройка.

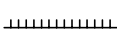


Ограждение прилегающей
территории.

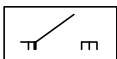


Ворота.

50м

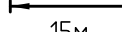


Расстояние 50м.


15м

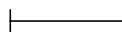


Расстояние 15м.

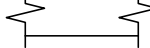


Дороги, тротуары.

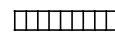

Пешеходный переход.

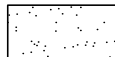

Газон.

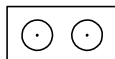

Деревья.