


Схема прилегающей территории
Детского сада общеразвивающего вида №153
по адресу: г. Иваново ул. Лежневская, д.128а. М 1:1000

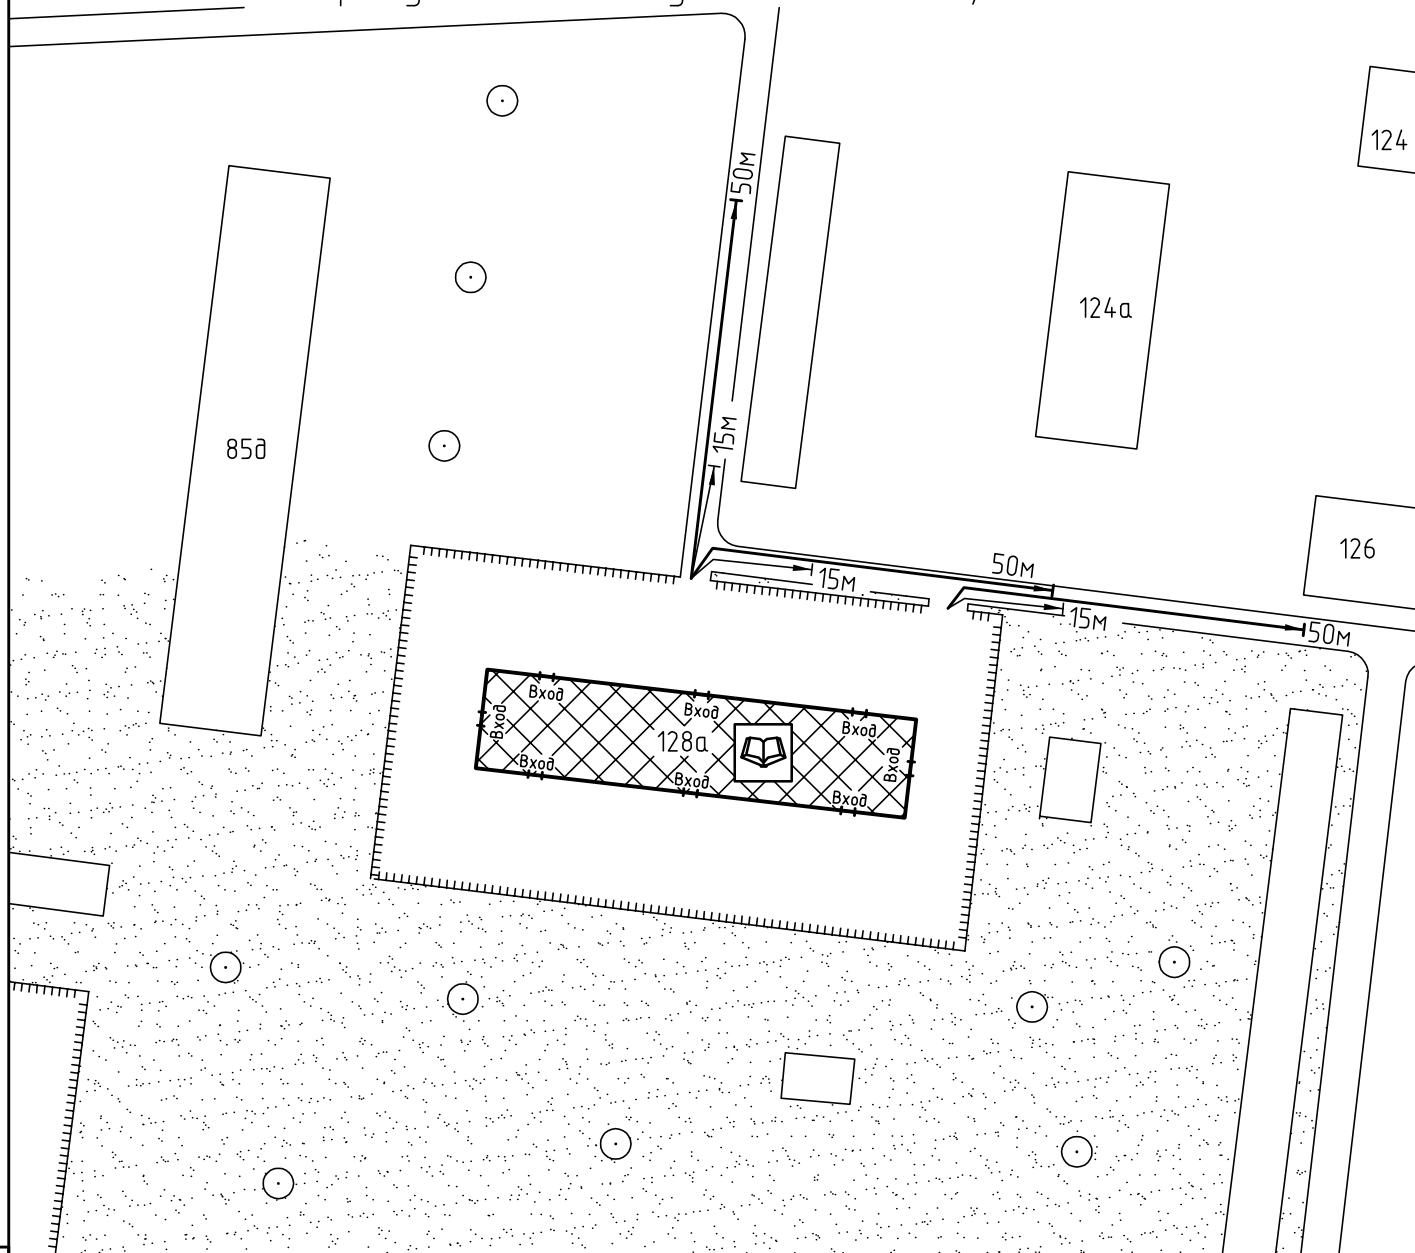

Условные обозначения:



Организации и объекты от которых
определяется расстояние.



Объект торговли.




Объект общественного
питания.




Детские и образовательные
учреждения.



Окружающая застройка.

 


Ограждение прилегающей
территории.

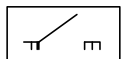

Ворота.

50м

 


Расстояние 50м.


15м




Расстояние 15м.

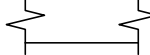


Дороги, тротуары.

 

Пешеходный переход.

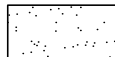

Газон.

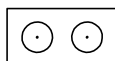

Деревья.