


Схема прилегающей территории
 центра лечения зависимостей
 ООО "Альтус Плюс"
 по адресу: г. Иваново ул. Октябрьская, д.22, М 1:1000.

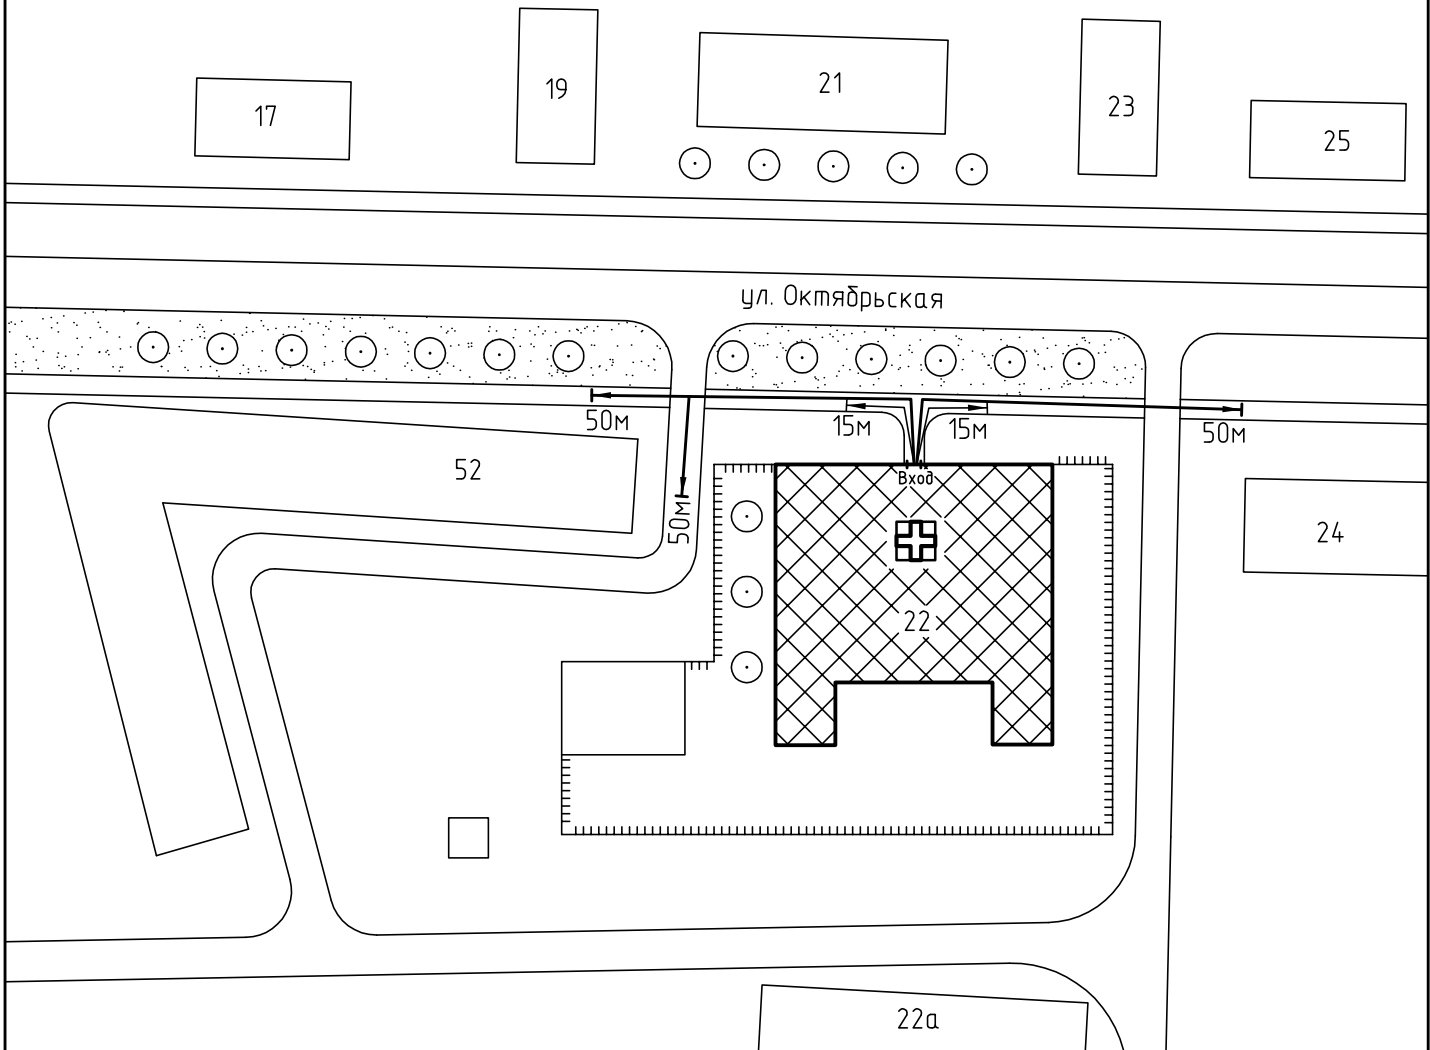

Условные обозначения:



Организации и объекты от которых
 определяется расстояние.



Объект торговли.



Объект общественного
 питания.



Детские и образовательные
 учреждения.




Объект здравоохранения.



Окружающая застройка.




Ограждение прилегающей
 территории.

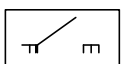


Ворота.




Расстояние 50м.

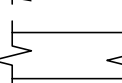

Расстояние 15м.

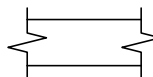


Дороги, тротуары.

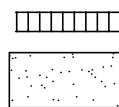

Пешеходный переход.

Газон.

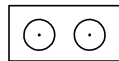

Деревья.

Взам. инв. №

Подп. и дата

Инв. № подл