



Схема прилегающей территории Детского сада №123
по адресу: г. Иваново ул.Куликова, д.10. М 1:1000

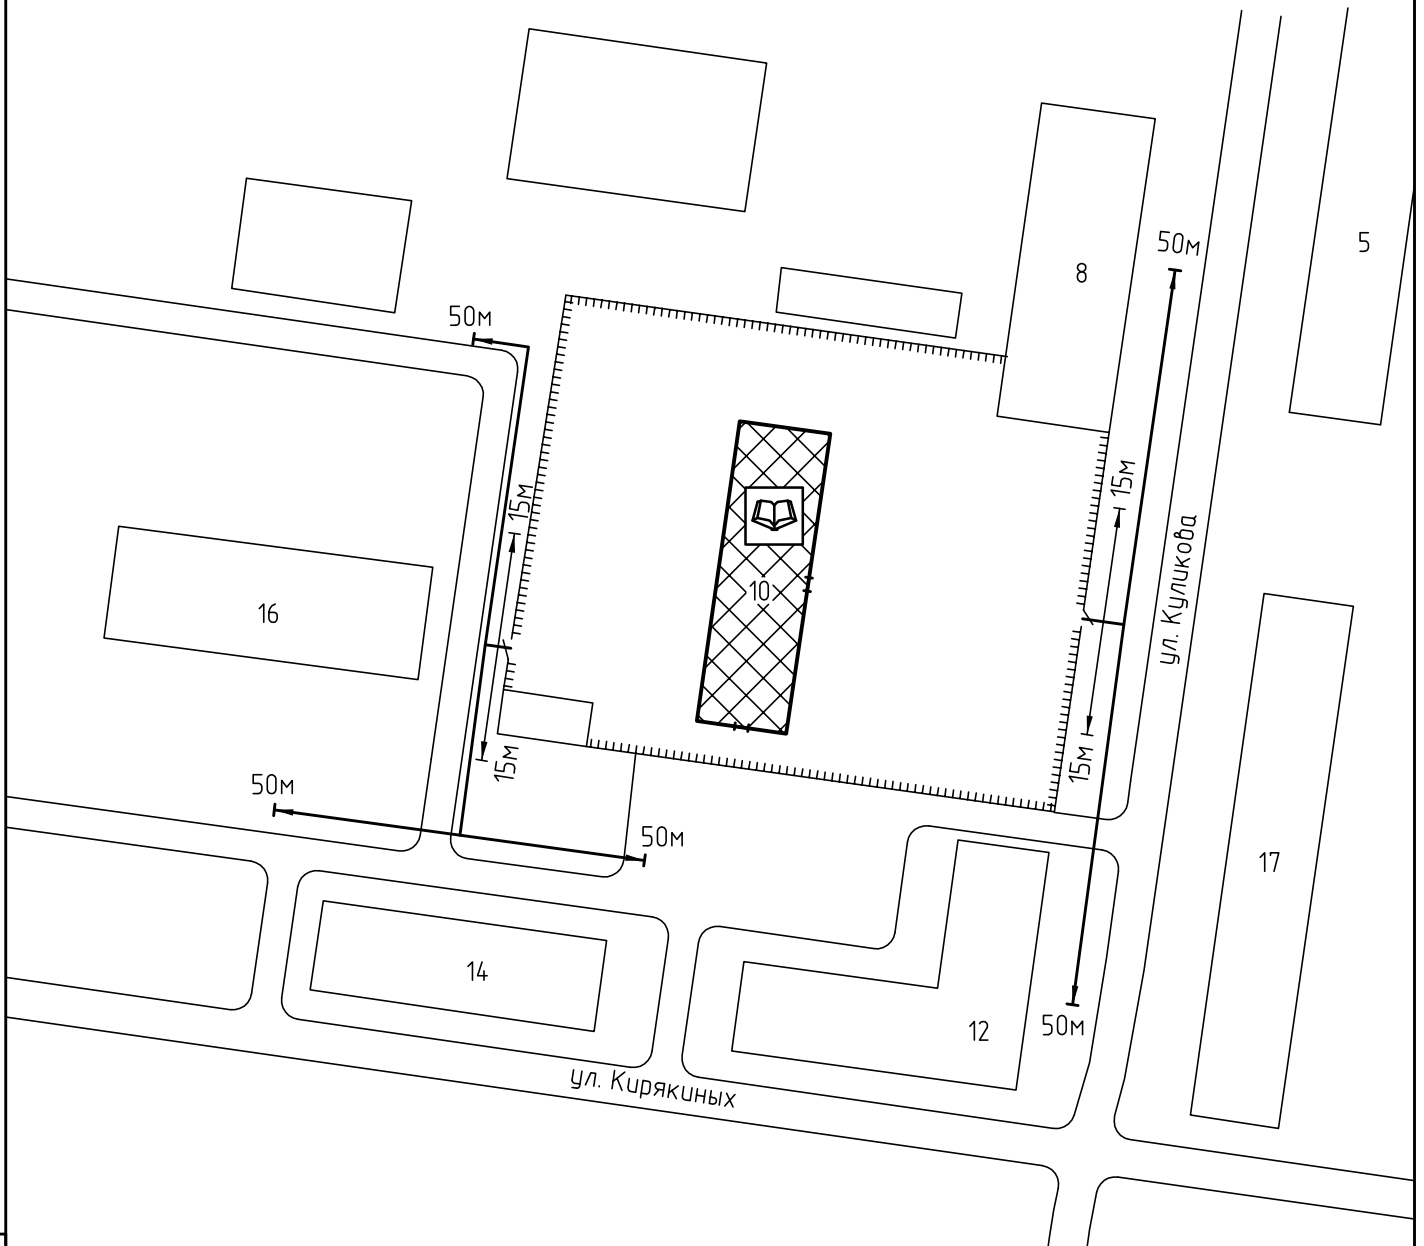

Условные обозначения:

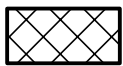

Организации и объекты от которых
определяется расстояние.



Объект торговли.



Объект общественного
питания.




Детские и образовательные
учреждения.




Окружающая застройка.



Ограждение прилегающей
территории.

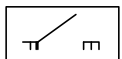


Ворота.

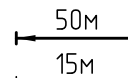


Расстояние 50м.




Расстояние 15м.

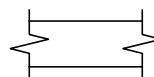


Дороги, тротуары.

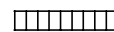

Пешеходный переход.

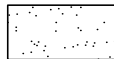

Газон.

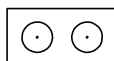

Деревья.