



Схема прилегающей территории Детского сада №52
по адресу: г. Иваново ул.Садовского, д.4. М 1:1000

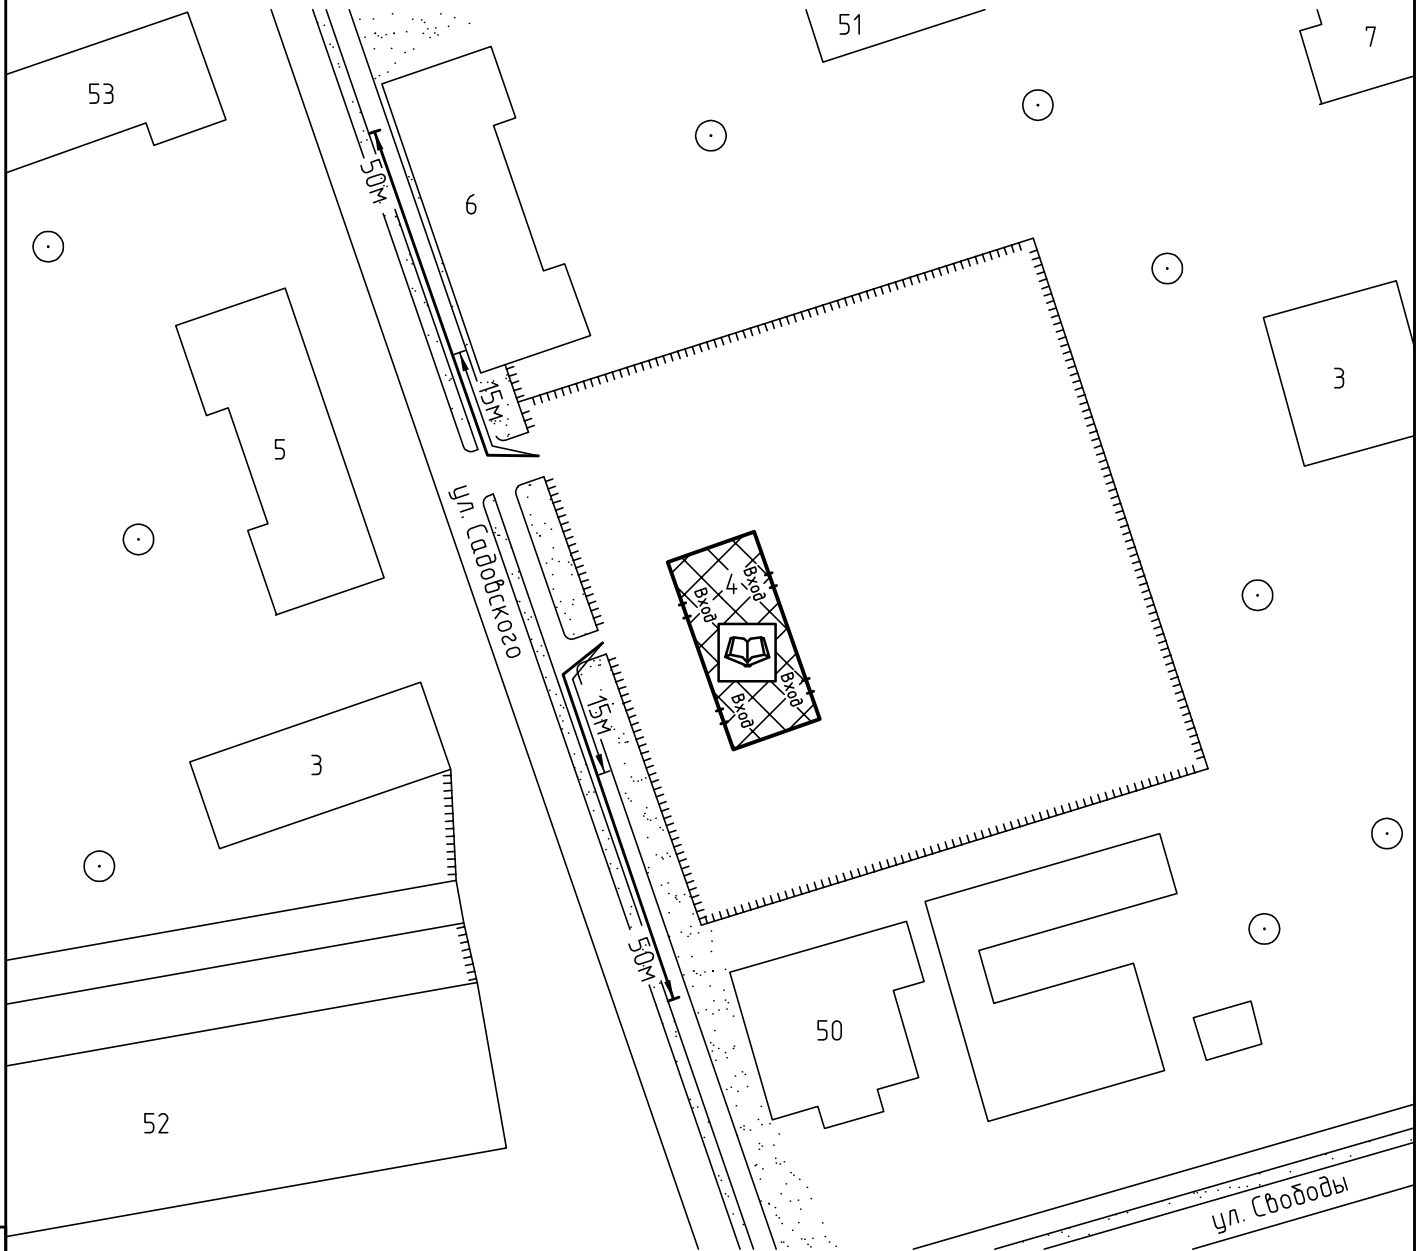

Условные обозначения:

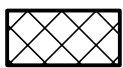

Организации и объекты от которых определяется расстояние.



Объект торговли.




Объект общественного питания.



Детские и образовательные учреждения.



Окружающая застройка.

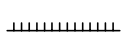


Ограждение прилегающей территории.



Ворота.

50м

 


Расстояние 50м.


15м




Расстояние 15м.

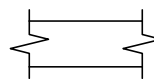


Дороги, тротуары.

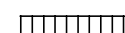

Пешеходный переход.

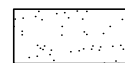

Газон.

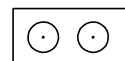

Деревья.