


Схема прилегающей территории муниципального образовательного учреждения дополнительного образования
 «Центр внешкольной работы № 2. Изостудия «Зеркало»
 по адресу: г.Иваново, ул. 3 Чайковского, д.13 М1:1000

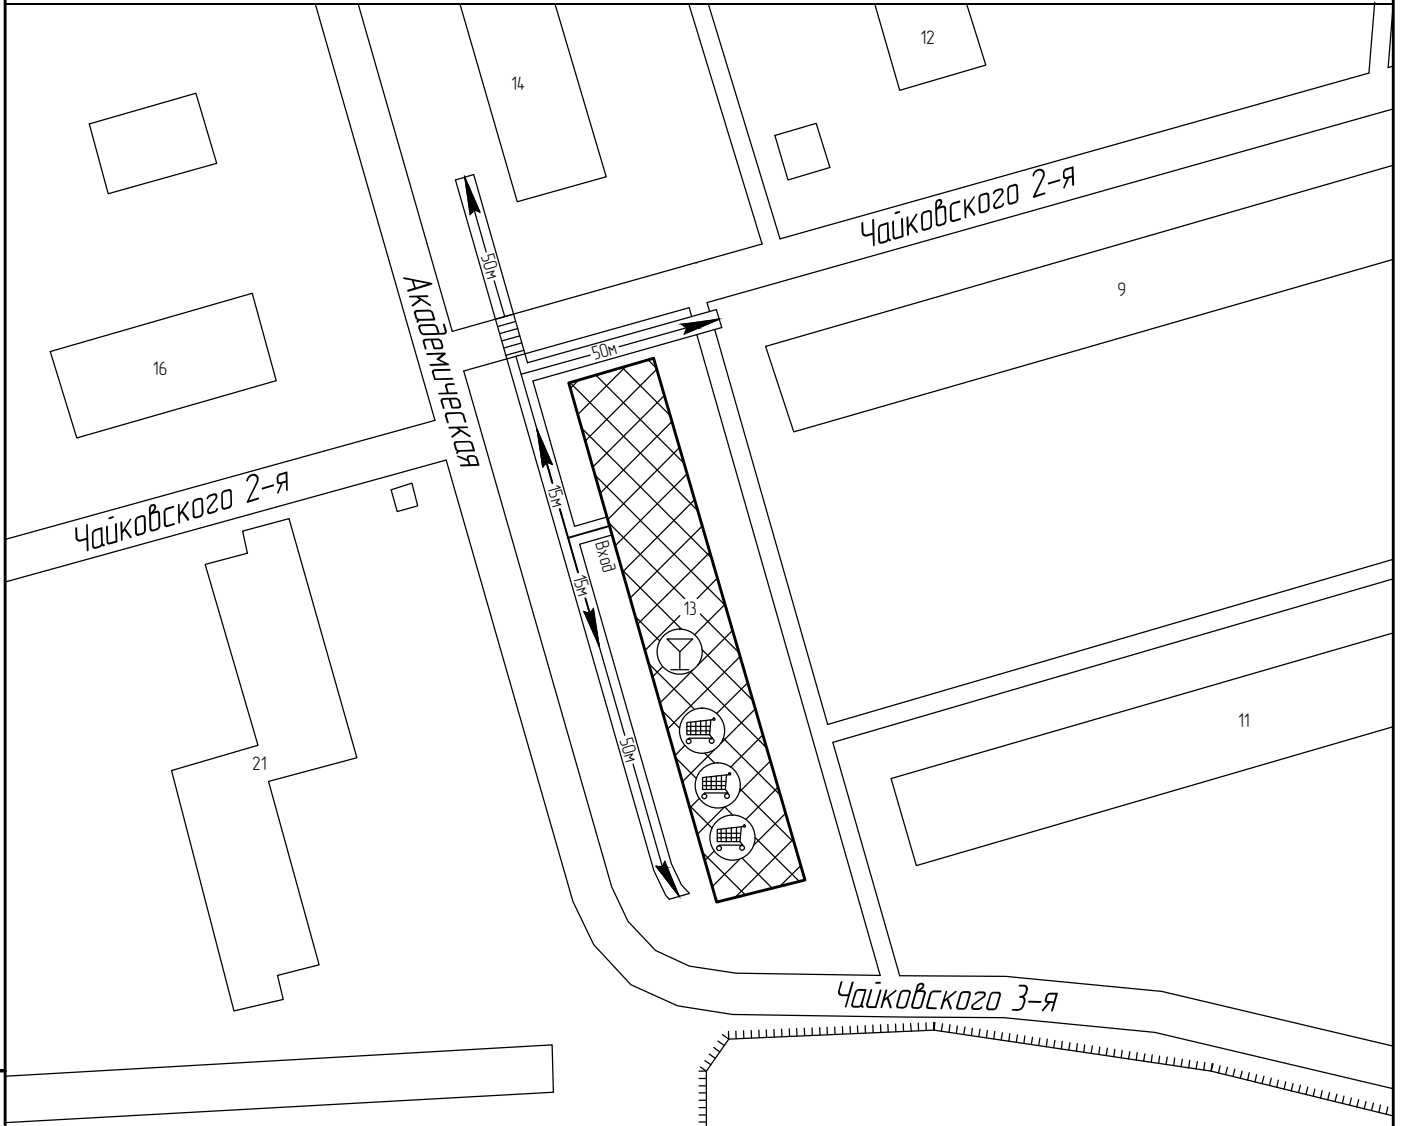

Дата	12.12.2016
Разработано	ИП Лебедев А.А.




Организации и объекты от которых определяется расстояние




Объект торговли




Объект общественного питания

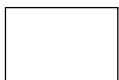

Окружающая застройка

 

Ограждение прилегающей территории

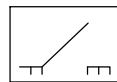


Ворота




Расстояние 50м.



Расстояние 15м.

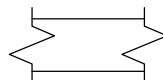

Дороги, тротуары

 

Пешеходный переход