



Схема прилегающей территории  
Детского сада комбинированного вида № 184  
по адресу: г. Иваново ул. 13 Проезд, д. 6. М 1:1000

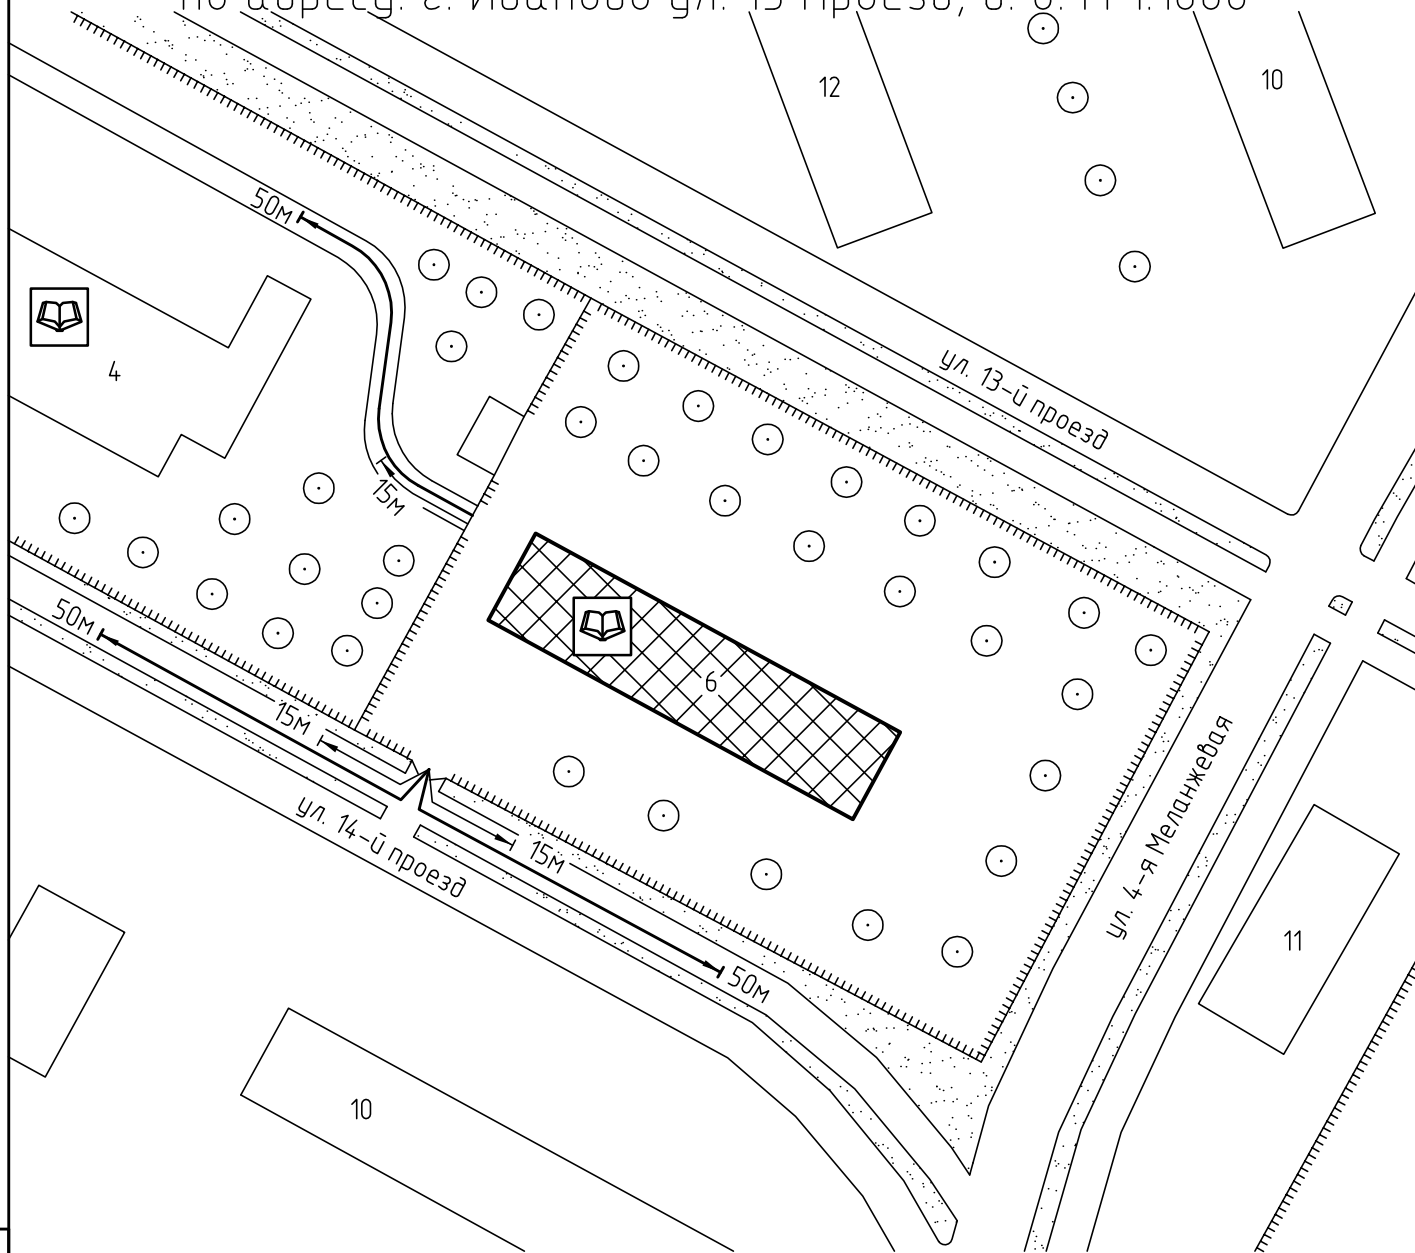

Условные обозначения:

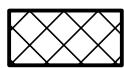

Организации и объекты от которых определяется расстояние.




Объект торговли.




Объект общественного питания.




Детские и образовательные учреждения.

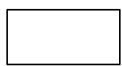

Окружающая застройка.

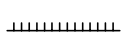


Ограждение прилегающей территории.

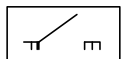

Ворота.

50м

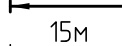


Расстояние 50м.


15м



Расстояние 15м.

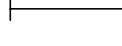


Дороги, тротуары.

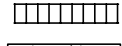

Пешеходный переход.



Газон.

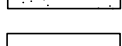

Деревья.