



Схема прилегающей территории Средней
общеобразовательной школы № 56
по адресу: г. Иваново ул. Летчика Лазарева, д.1/2. М 1:1000

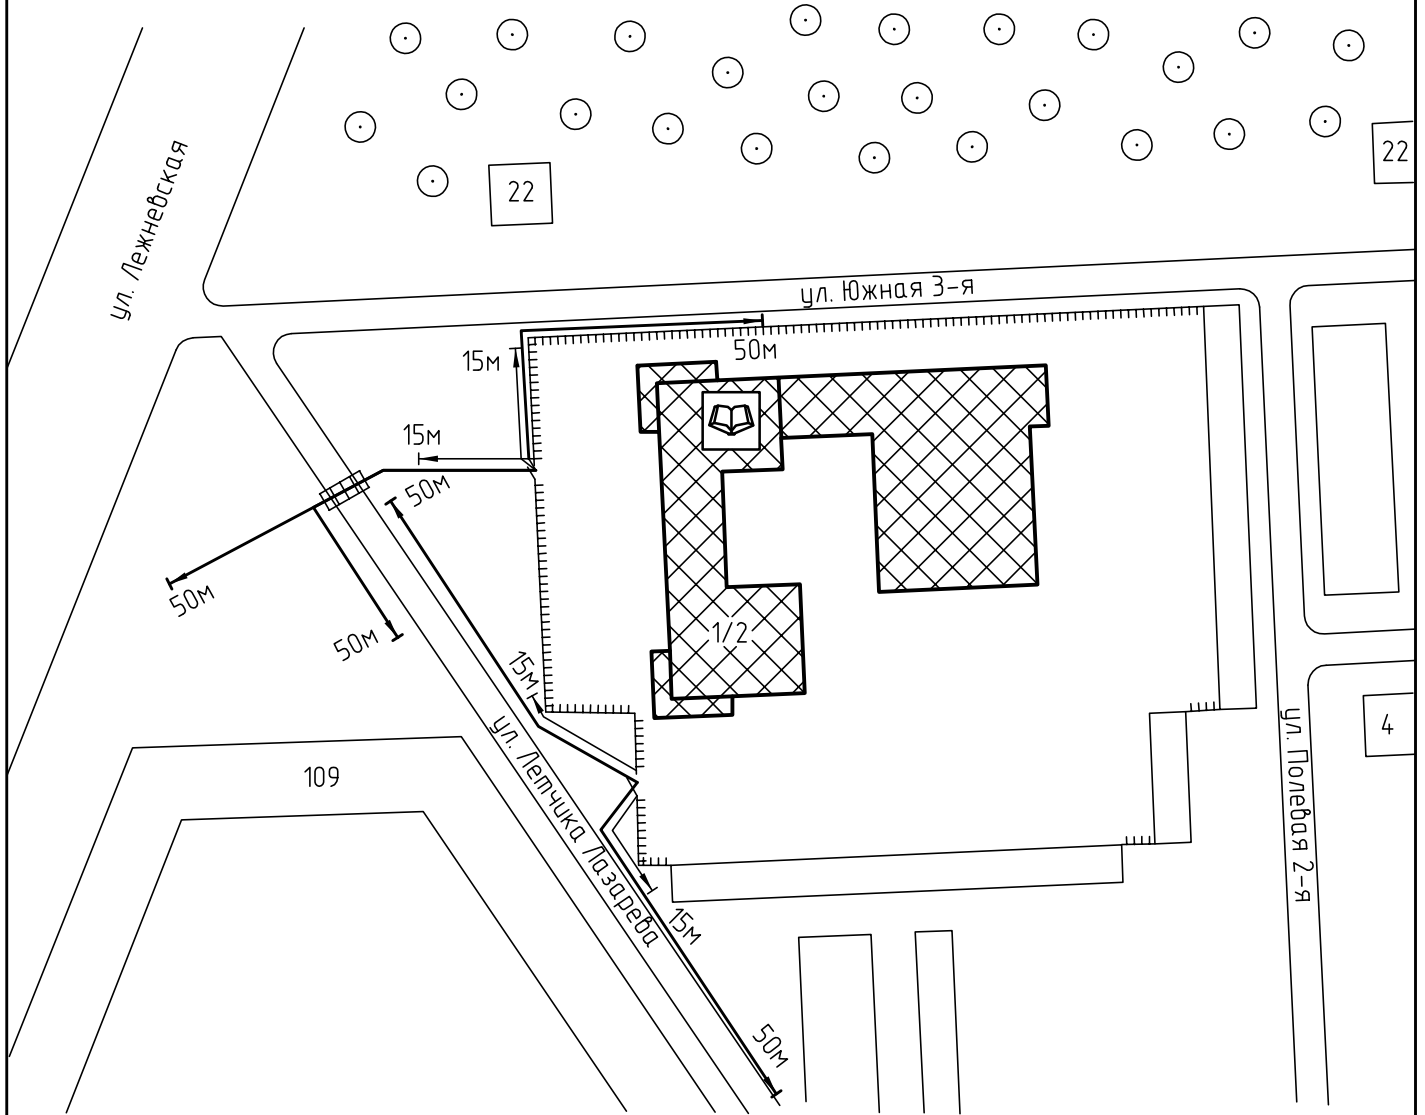

Условные обозначения:

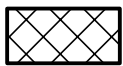

Организации и объекты от которых
определяется расстояние.



Объект торговли.




Объект общественного
питания.



Детские и образовательные
учреждения.



Окружающая застройка.

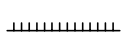


Ограждение прилегающей
территории.



Ворота.

50м

 


Расстояние 50м.


15м




Расстояние 15м.

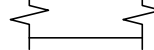


Дороги, тротуары.

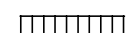

Пешеходный переход.

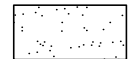

Газон.

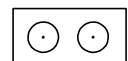

Деревья.