




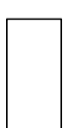

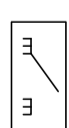





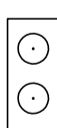
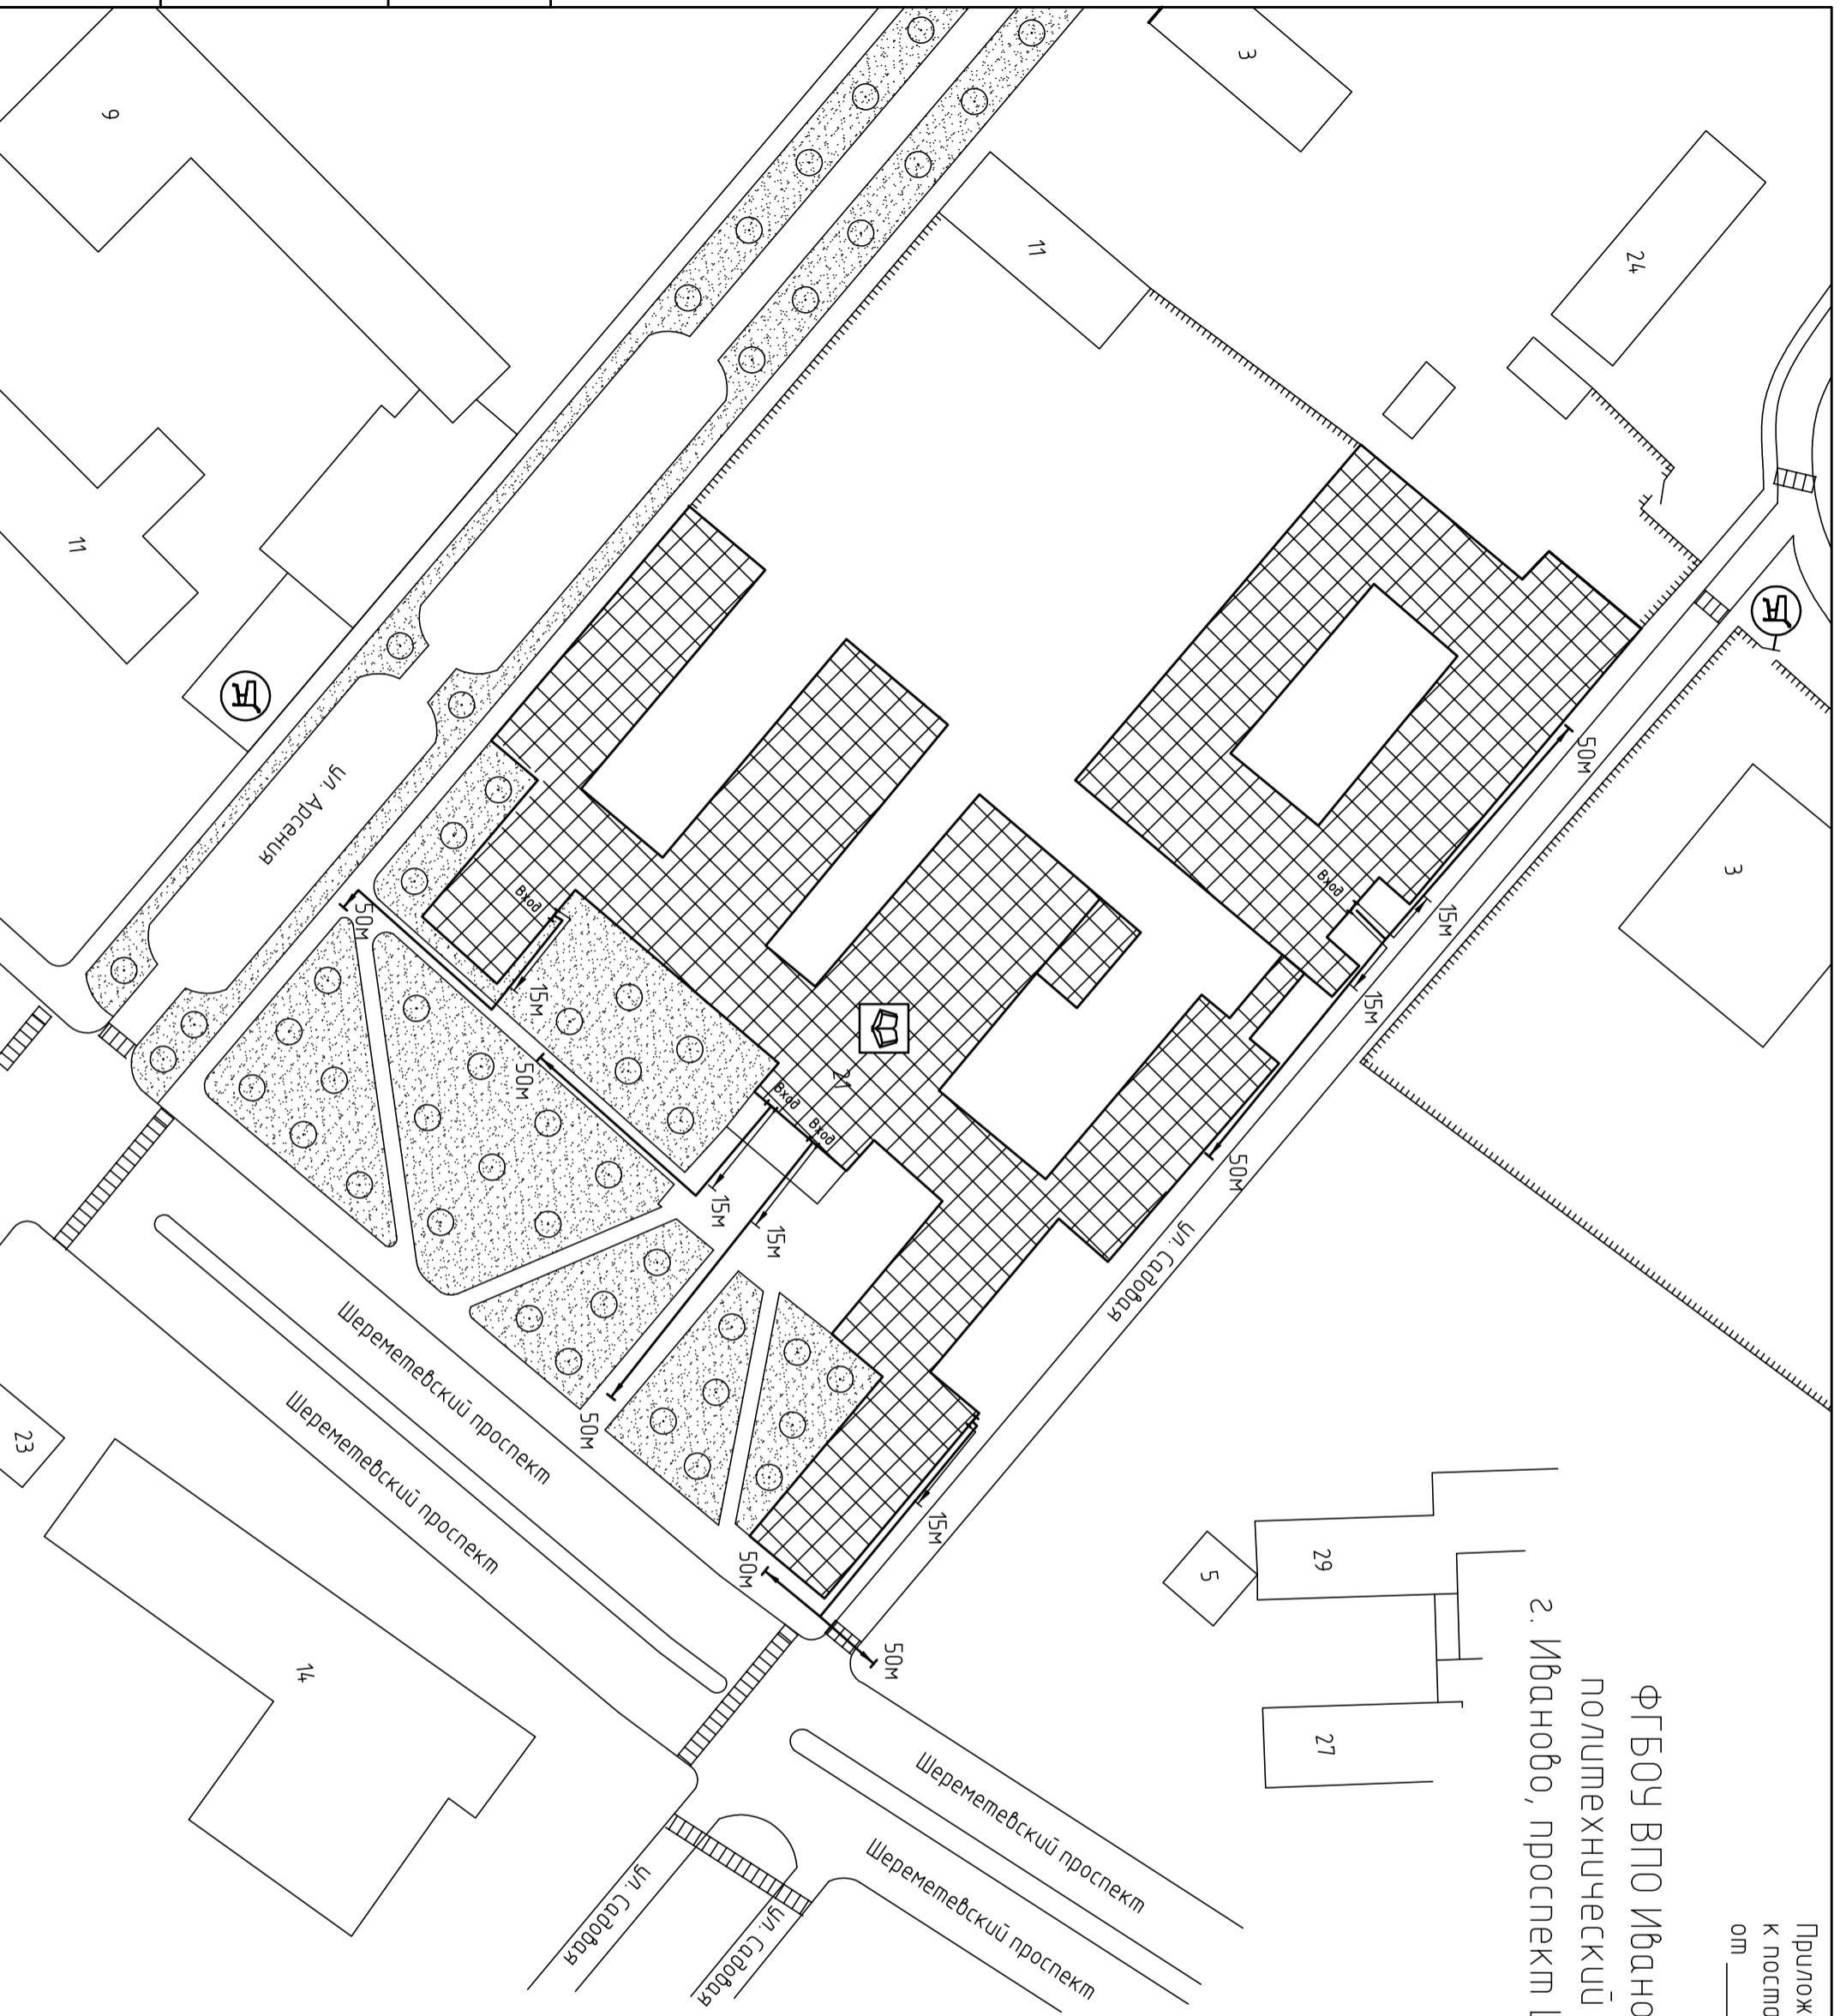


ФГБОУ ВПО Ивановский государственный
политехнический университет по адресу:
2. Иваново, проспект Шереметевский, д.21. М 1:1000.

Условные обозначения:

-  Организация и объекты от которых
определяется расстояние.
-  Объект торговли.
-  Объект общественного
питания.
-  Детские и образовательные
учреждения.
-  Объект здравоохранения
-  Окружающая застройка
-  Ограждение прилегающей
территории
-  Ворота.
-  Расстояние 50м.
-  Расстояние 15м.
-  Дороги, тротуары.
-  Пешеходный переход.
-  Газон.
-  Деревья.



Инв. № подл.	Подп. и дата	Взам. инв. №