



Схема прилегающей территории Детского сада №10
 по адресу: г. Иваново ул. Пролетарская, д.46. М 1:1000

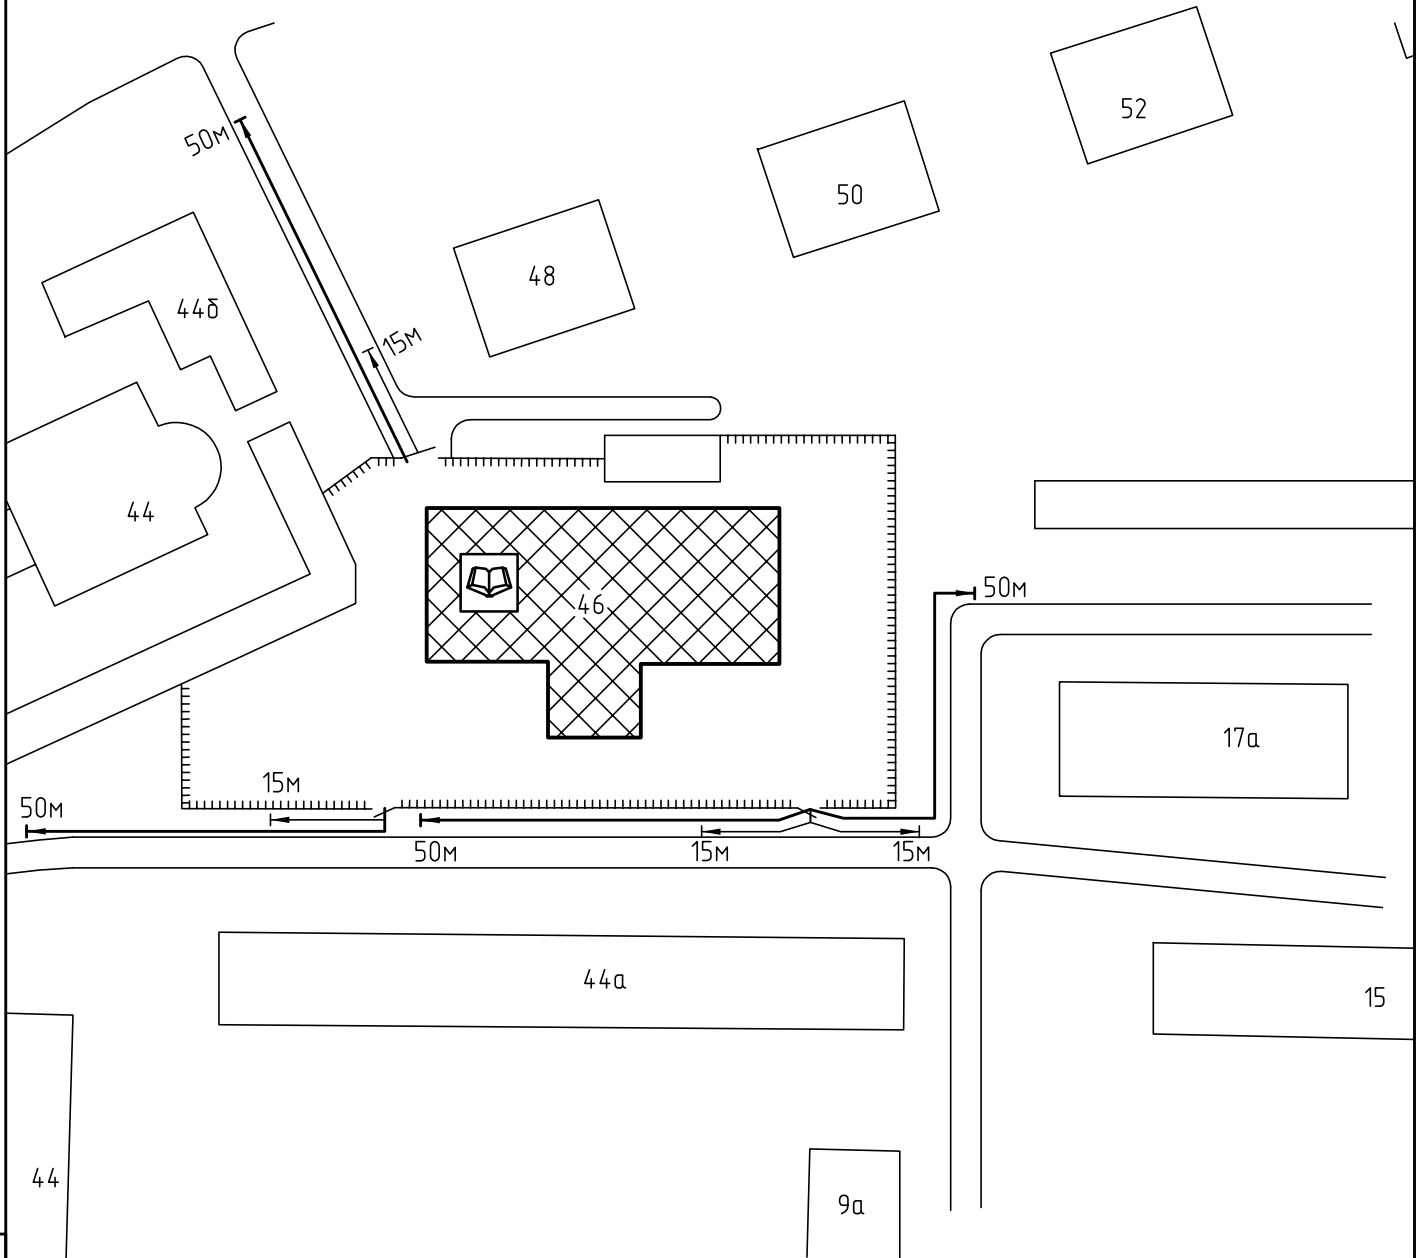

Условные обозначения:

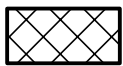

Организации и объекты от которых
определяется расстояние.



Объект торговли.




Объект общественного
питания.




Детские и образовательные
учреждения.



Окружающая застройка.

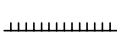


Ограждение прилегающей
территории.

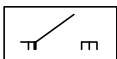

Ворота.

50м

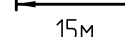


Расстояние 50м.


15м




Расстояние 15м.

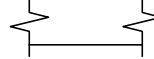


Дороги, тротуары.

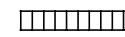

Пешеходный переход.

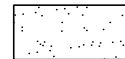

Газон.

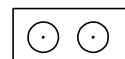

Деревья.