



Схема прилегающей территории
 Детского сада комбинированного вида №33
 по адресу: г. Иваново ул. Лакина, д. 6. М 1:1000

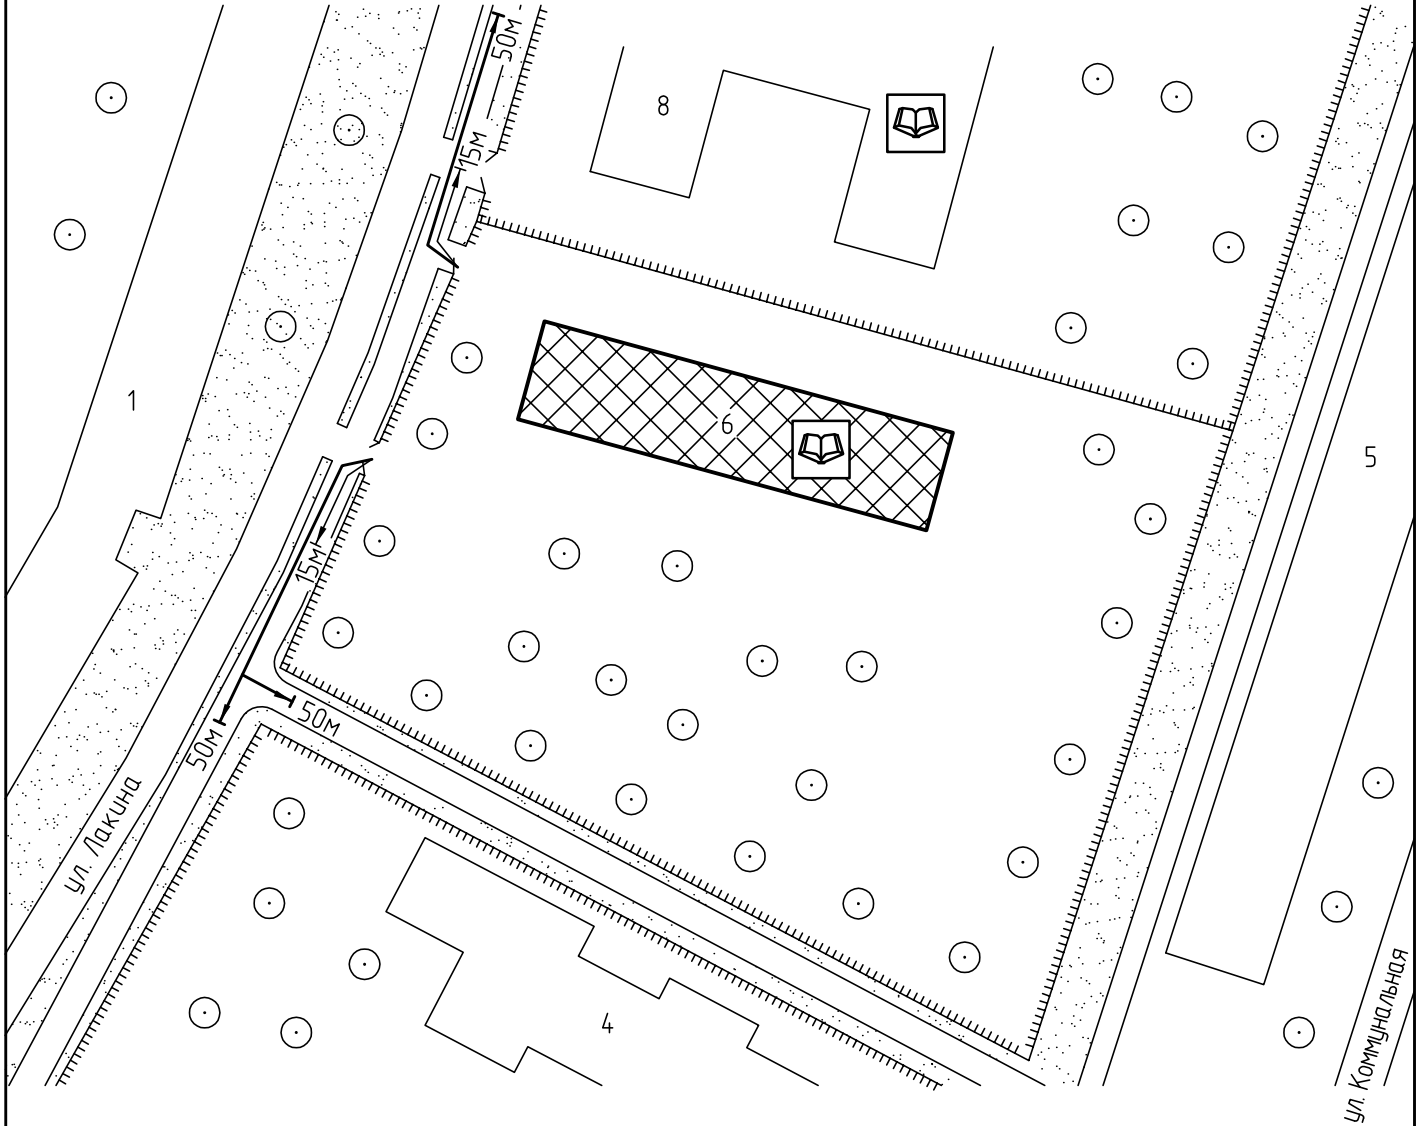

Условные обозначения:

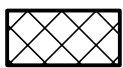

Организации и объекты от которых определяется расстояние.



Объект торговли.




Объект общественного питания.



Детские и образовательные учреждения.




Окружающая застройка.

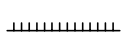

Ограждение прилегающей территории.




Ворота.

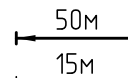


Расстояние 50м.


Расстояние 15м.

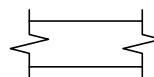


Дороги, тротуары.

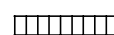

Пешеходный переход.

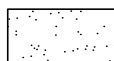

Газон.

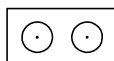

Деревья.