



Схема прилегающей территории Фитнес-клуба "Олимпия"
 по адресу: г. Иваново ул. Смирнова, д. 84. М 1:1000

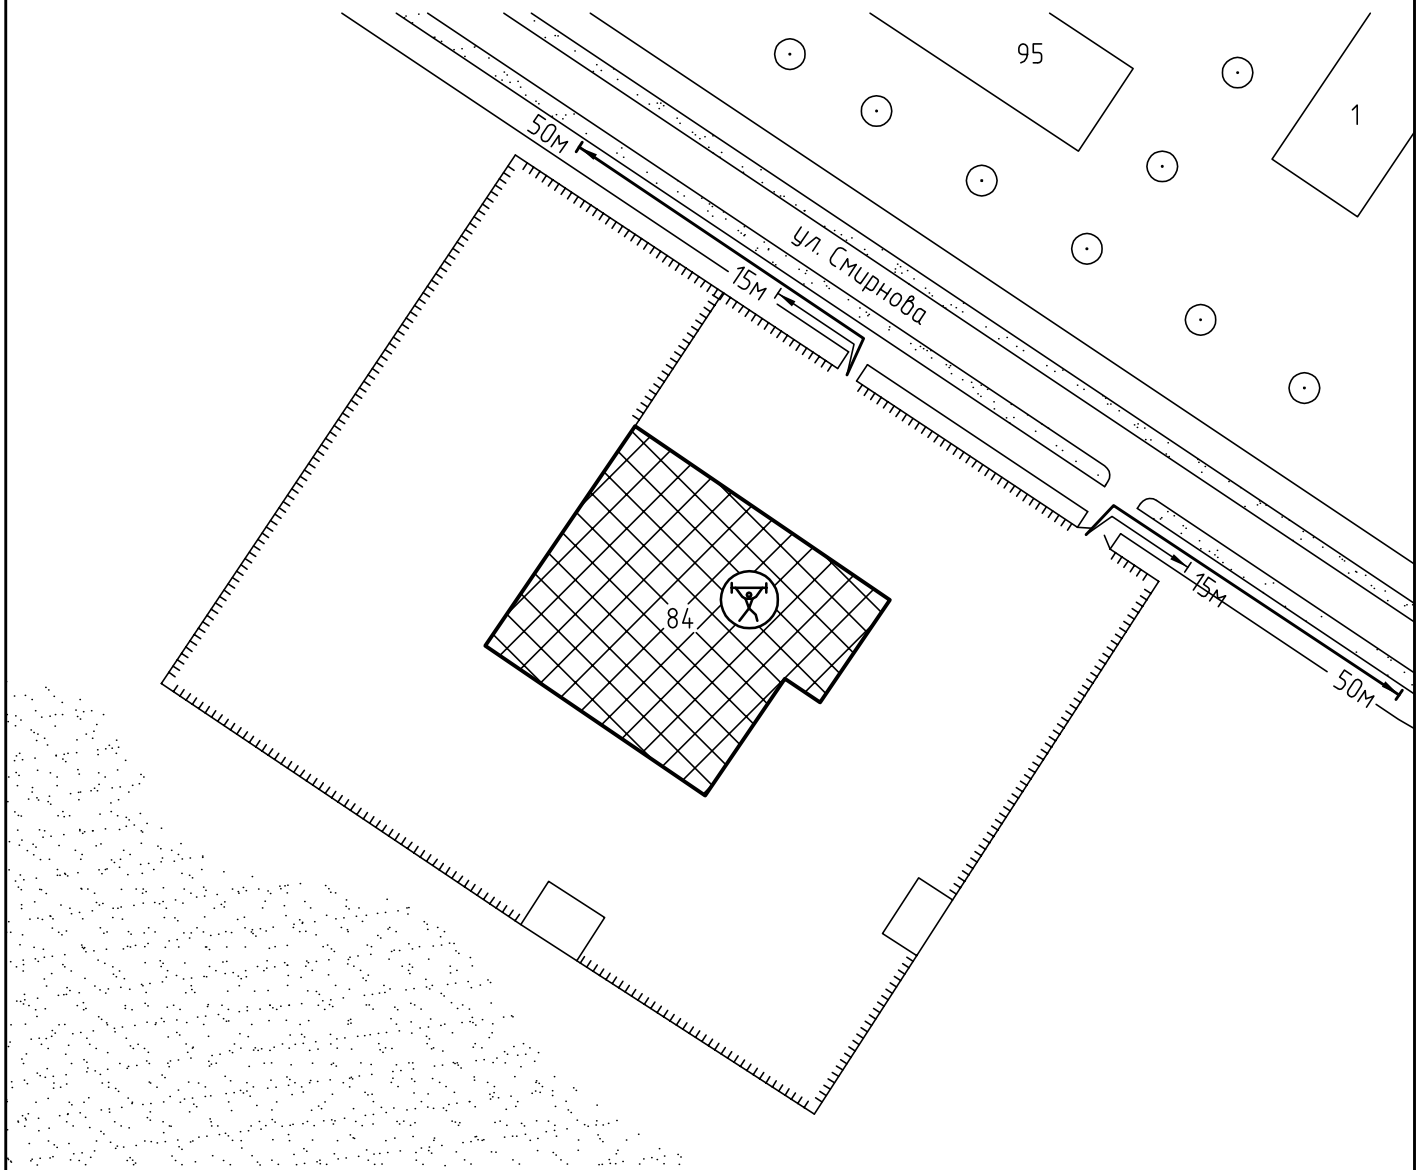

Условные обозначения:

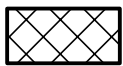

Организации и объекты от которых
 определяется расстояние.



Объект торговли.




Объект общественного
 питания.




Объект спорта.



Окружающая застройка.

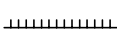

Ограждение прилегающей
 территории.

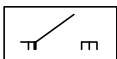


Ворота.




Расстояние 50м.


Расстояние 15м.

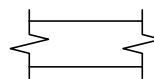


Дороги, тротуары.

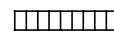

Пешеходный переход.

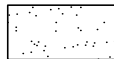

Газон.

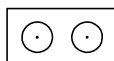

Дереья.

ООО "АКБ СТАЛЬ" _____ 2013

Составил: _____

Взам. инв. №

Подп. и дата

Инв. № подл