



Схема прилегающей территории Медицинского
 центра на Кокуе ООО "Терм"
 по адресу: г. Иваново ул.10 Августа, д.10. М 1:1000

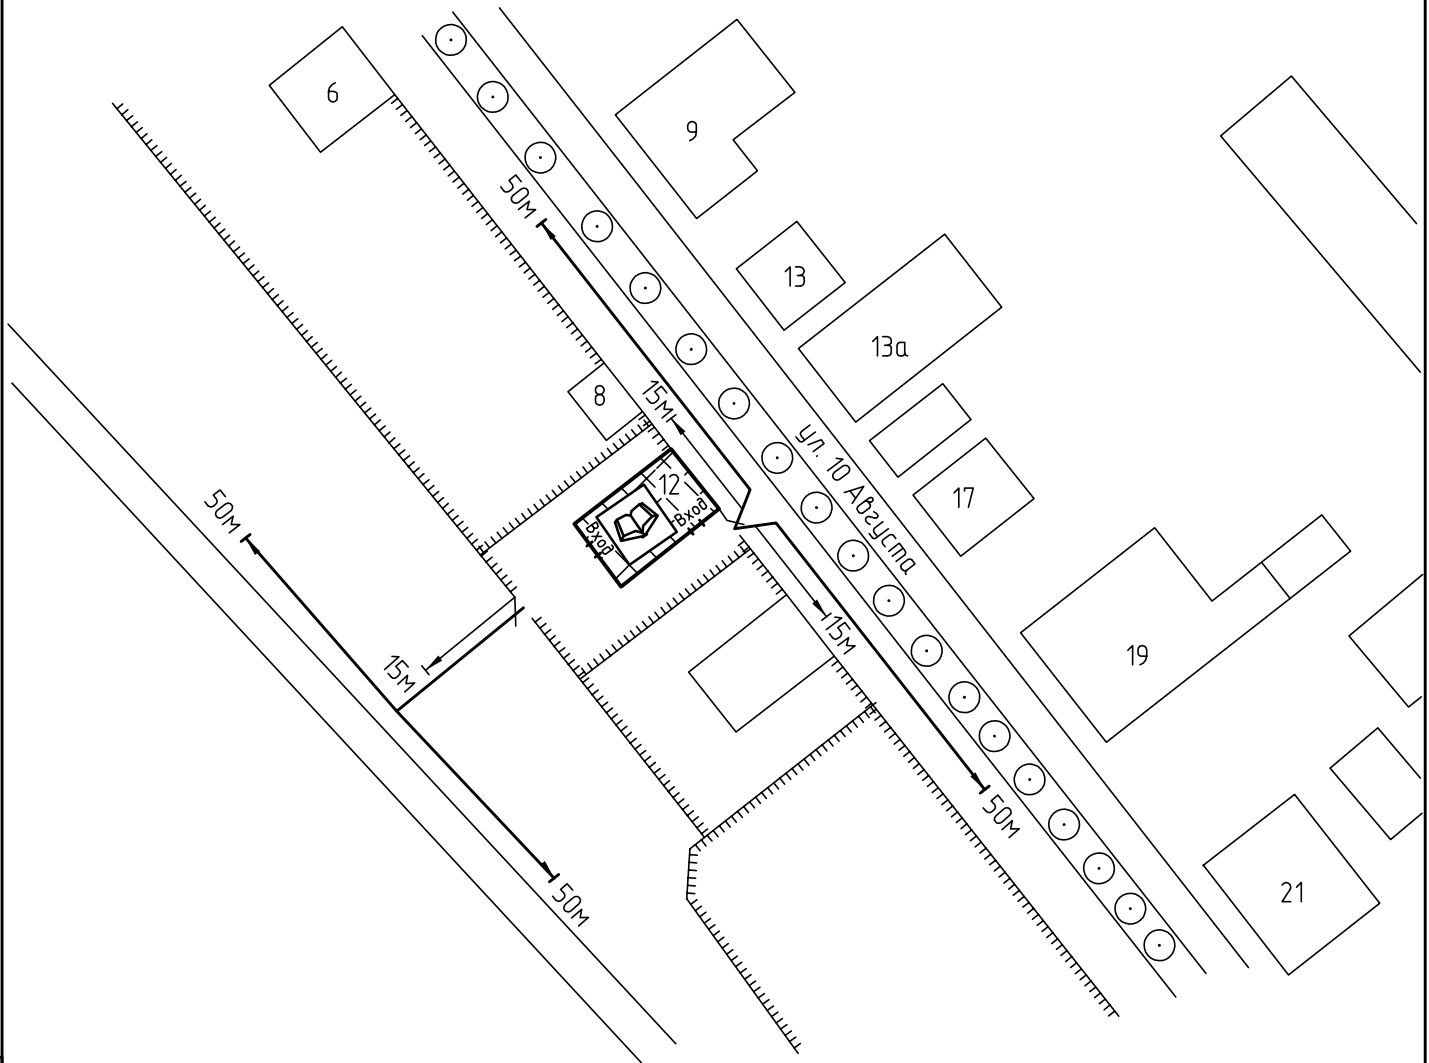

Условные обозначения:

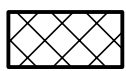

Организации и объекты от которых
 определяется расстояние.



Объект торговли.




Объект общественного
 питания.




Детские и образовательные
 учреждения.



Окружающая застройка.

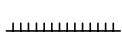


Ограждение прилегающей
 территории.

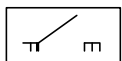


Ворота.

50м

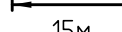


Расстояние 50м.

15м

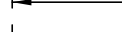


Расстояние 15м.

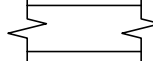


Дороги, тротуары.



Пешеходный переход.

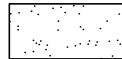

Газон.

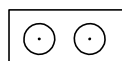

Деревья .

ООО "АКБ СТАЛЬ" _____ 2013

Составил: _____

Взам. инв. №

Подп. и дата

Инв. № подл