



Схема прилегающей территории Лицея №67
 по адресу: г. Иваново ул.Панина, д.21. М 1:1000

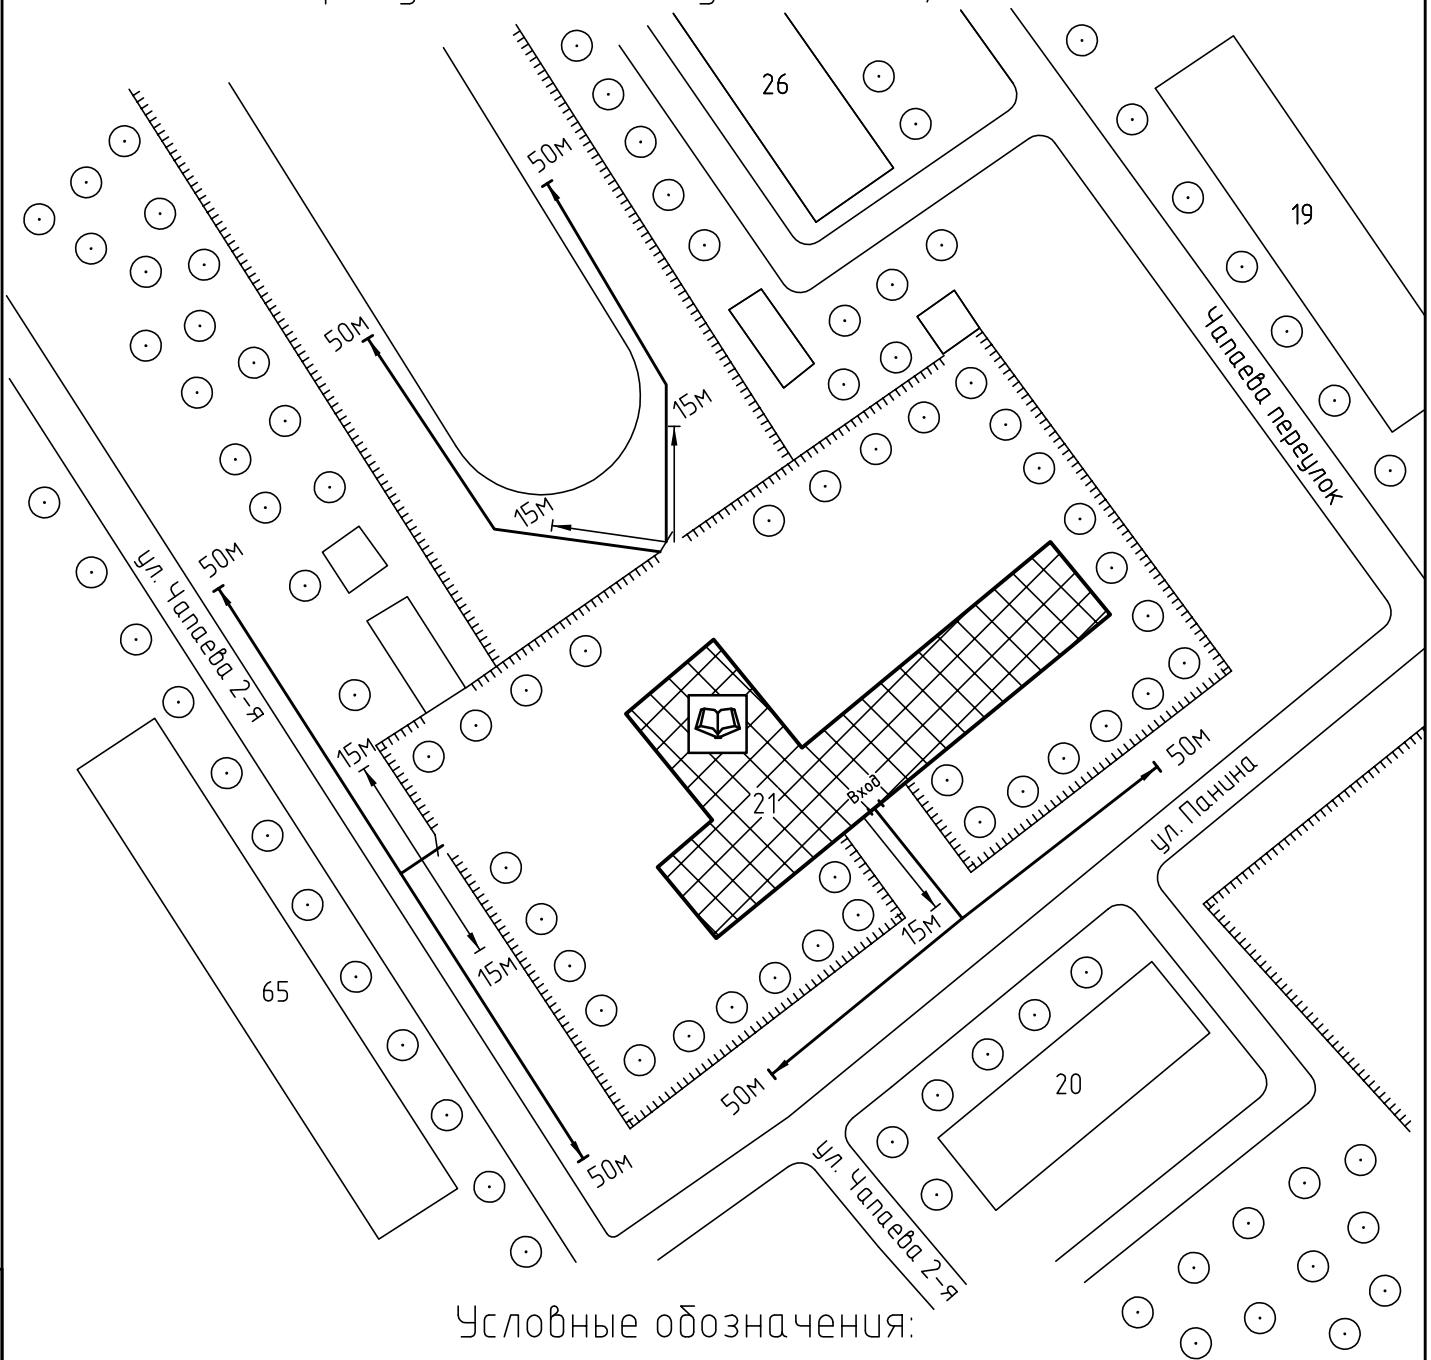

Условные обозначения:

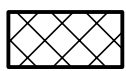

Организации и объекты от которых определяется расстояние.



Объект торговли.




Объект общественного питания.




Детские и образовательные учреждения.




Окружающая застройка.

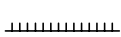


Ограждение прилегающей территории.

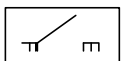


Ворота.

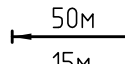


Расстояние 50м.

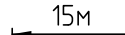

Расстояние 15м.

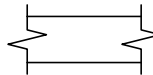


Дороги, тротуары.

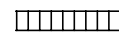

Пешеходный переход.



Газон.

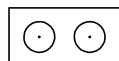

Дереья .

Взам. инв. №

Подп. и дата

Инв. № подл