


Схема прилегающей территории  
 Межшкольного учебного комбината №3  
 по адресу: г. Иваново ул. Жиделева, д.27. М 1:1000

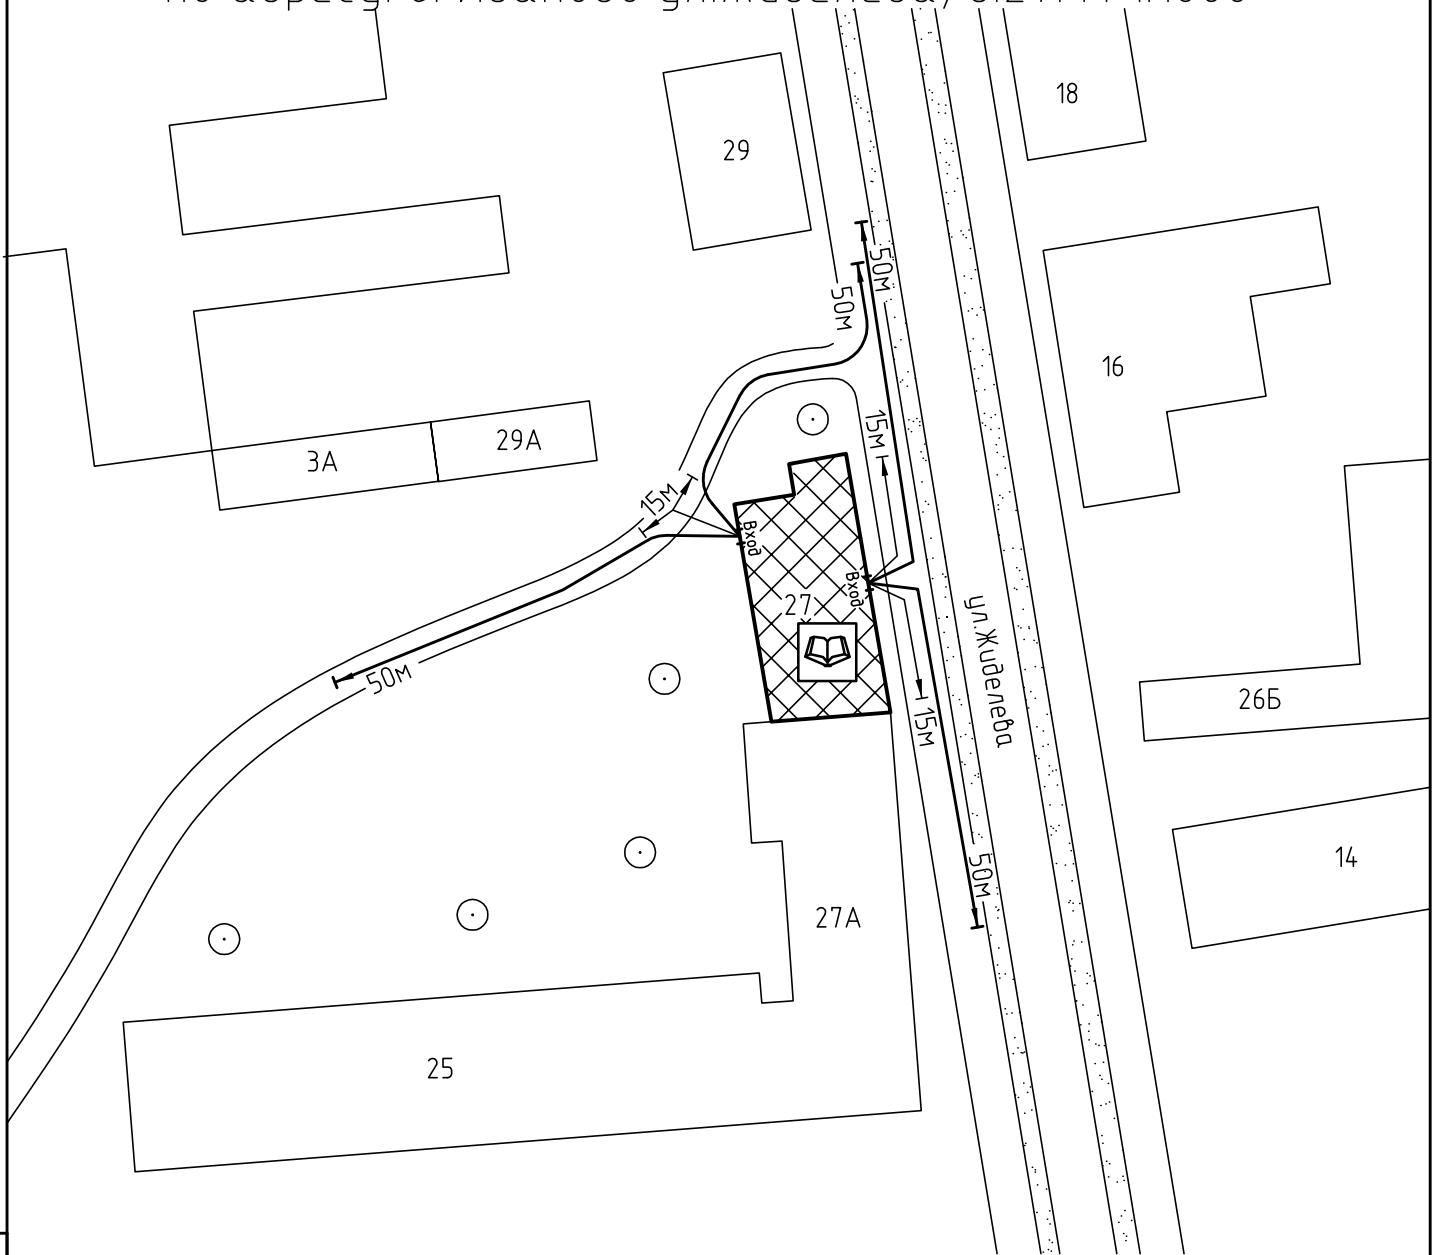

Условные обозначения:



Организации и объекты от которых  
 определяется расстояние.



Объект торговли.




Объект общественного  
 питания.




Детские и образовательные  
 учреждения.



Окружающая застройка.

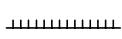


Ограждение прилегающей  
 территории.

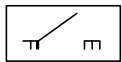


Ворота.

50м

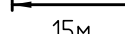


Расстояние 50м.

15м

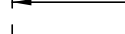


Расстояние 15м.

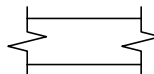



Дороги, тротуары.



Пешеходный переход.

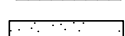

Газон.

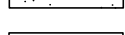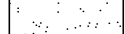

Деревья .