


Схема прилегающей территории Детского
 развивающего центра "Азбука"
 по адресу: г. Иваново ул.Смирнова, д.83. М 1:1000

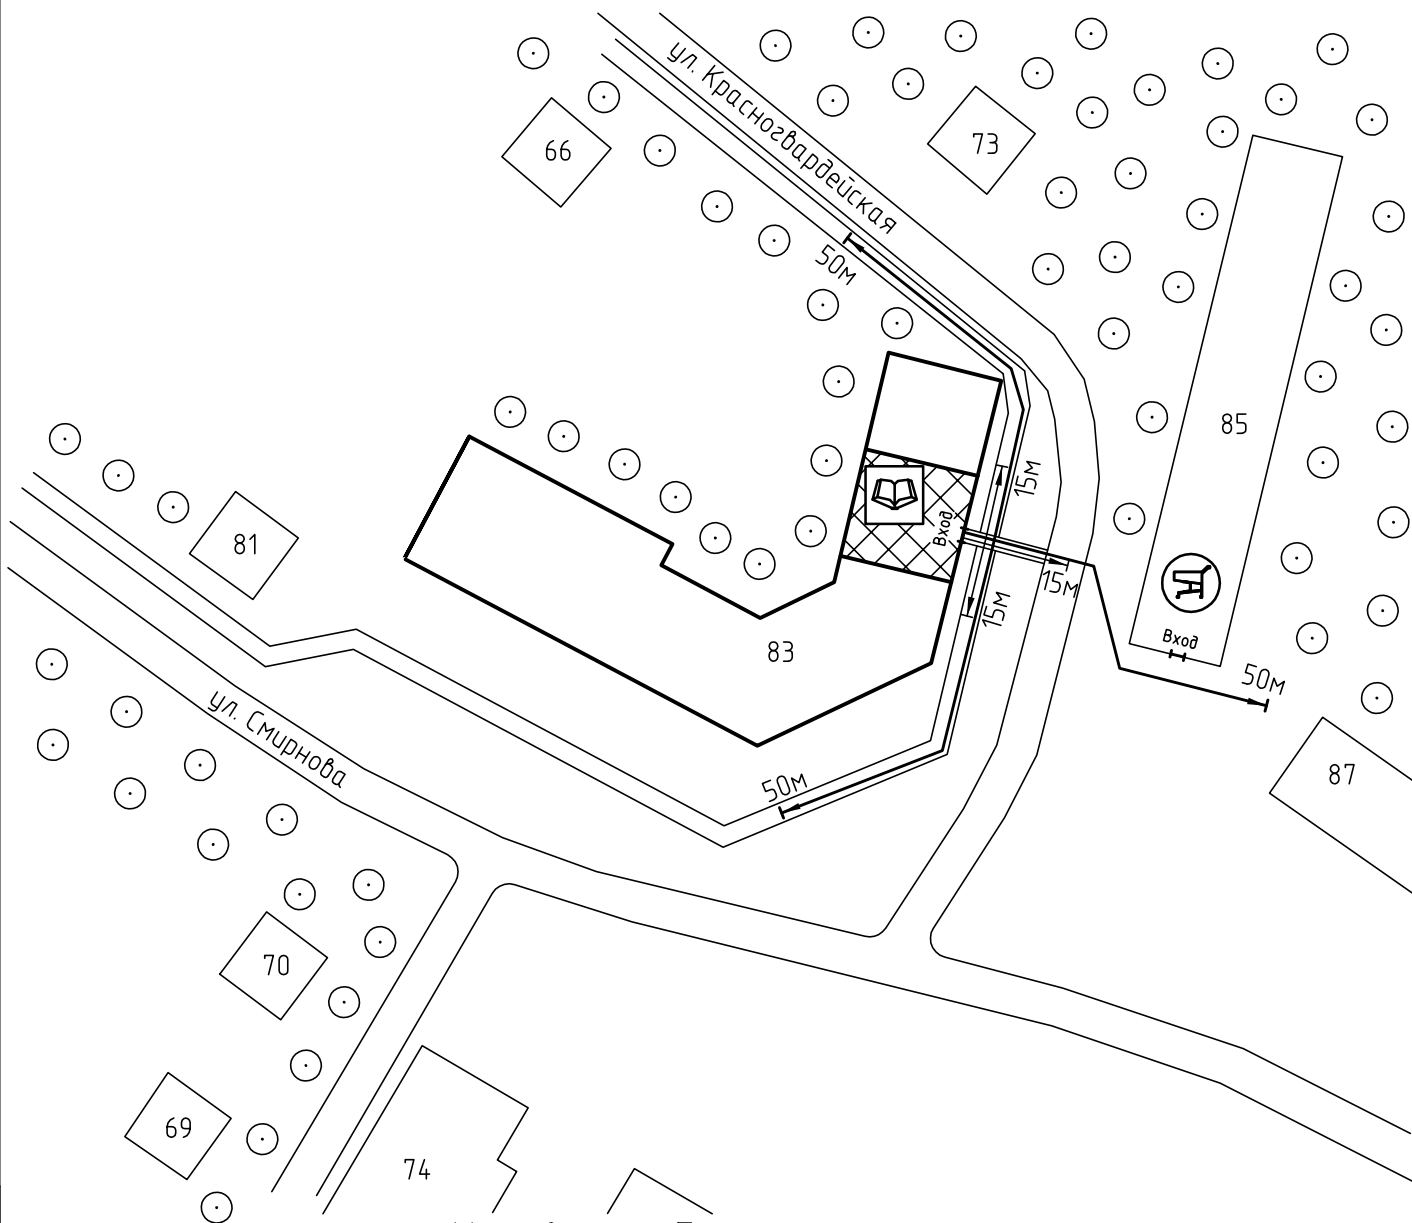

Условные обозначения:



Организации и объекты от которых
 определяется расстояние.



Объект торговли.




Объект общественного
 питания.



Детские и образовательные
 учреждения.



Окружающая застройка.

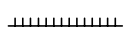

Ограждение прилегающей
 территории.




Ворота.




50м

Расстояние 50м.

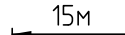


15м


Расстояние 15м.

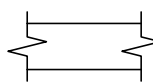


Дороги, тротуары.

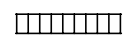

Пешеходный переход.

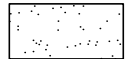

Газон.

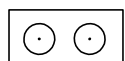

Дереья .