


Схема прилегающей территории
Муниципального бюджетного образовательного
учреждения общеобразовательной лицей № 6
по адресу: г. Иваново
ул. Воронина д.8. М 1:1000.

Инв. № подл	Подп. и дата	Взам. инв. №

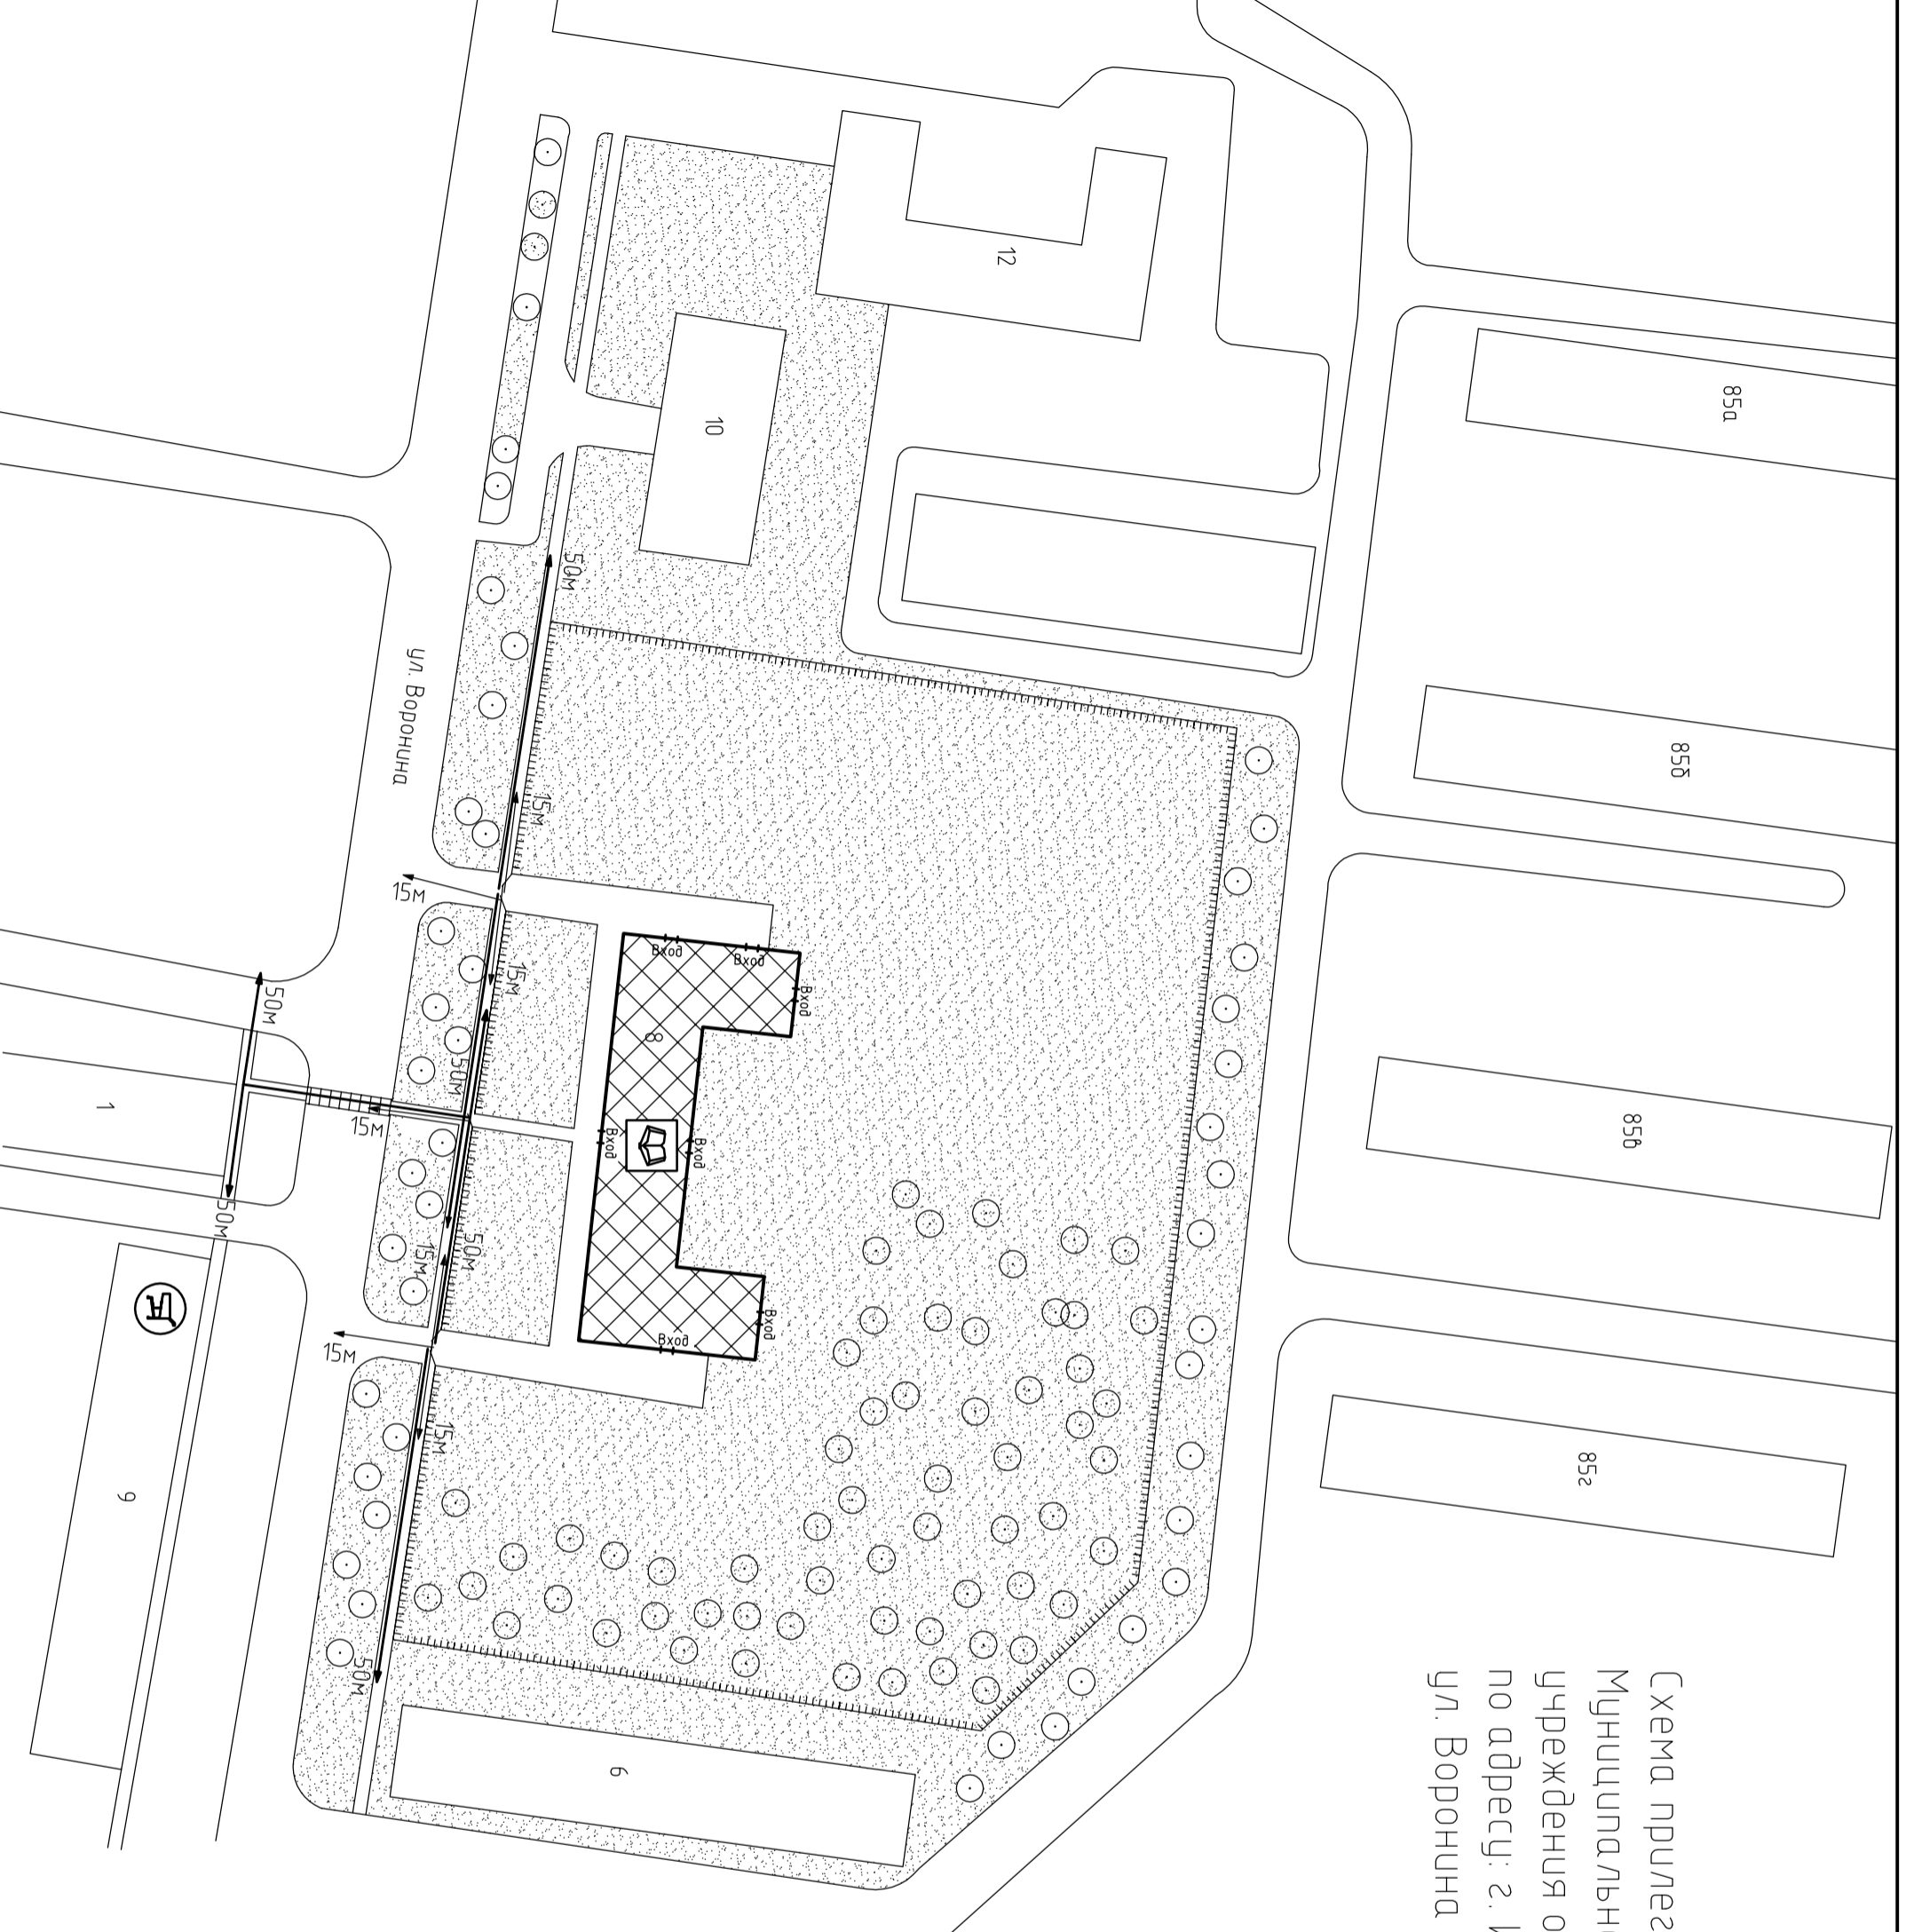

Условные обозначения:

- Организация и объекты от которых определяется расстояние.
- Объект торговли.
- Объект общественного питания.
- Детские и образовательные учреждения.
- Окружающая застройка
- Ограждение прилегающей территории
- Ворота.
- Расстояние 50м.
- Расстояние 15м.
- Дорогу, тротуары.
- Пешеходный переход.
- Газон.
- Деревья.