


Схема прилегающей территории Детского сада №24
по адресу: г. Иваново ул. Суздальская, д. 2а. М 1:1000

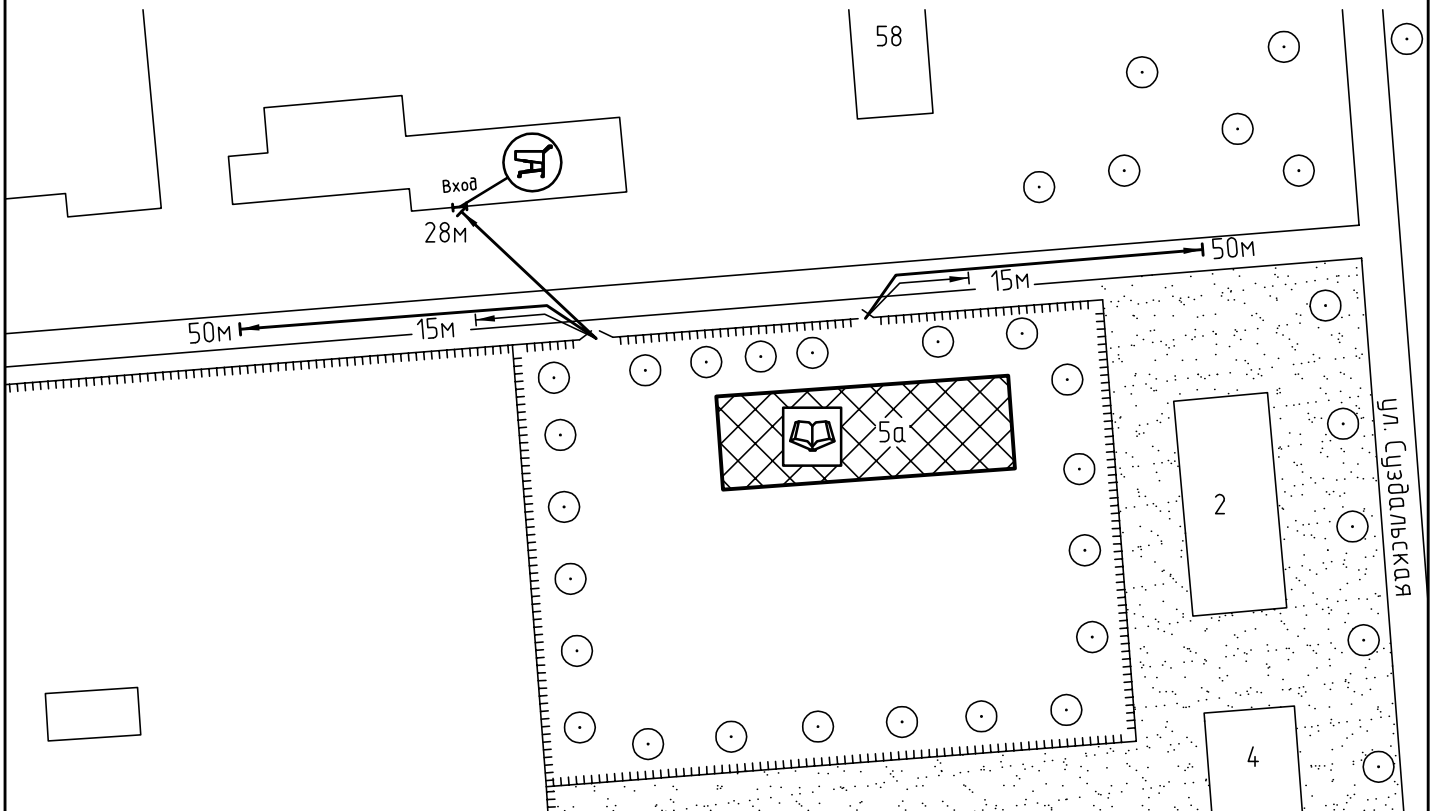

Условные обозначения:



Организации и объекты от которых определяется расстояние.



Объект торговли.




Объект общественного питания.




Детские и образовательные учреждения.




Окружающая застройка.

 

Ограждение прилегающей территории.

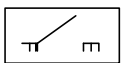


Ворота.

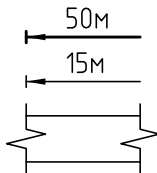


Расстояние 50м.

Расстояние 15м.


Дороги, тротуары.

 

Пешеходный переход.

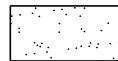

Газон.

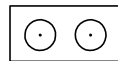

Деревья.

Взам. инв. №

Подп. и дата

Инв. № подл