


Схема прилегающей территории  
 муниципального дошкольного образовательного учреждения  
 Детский сад №139  
 по адресу: г. Иваново ул.Энтузиастов, д.4, М 1:1000.

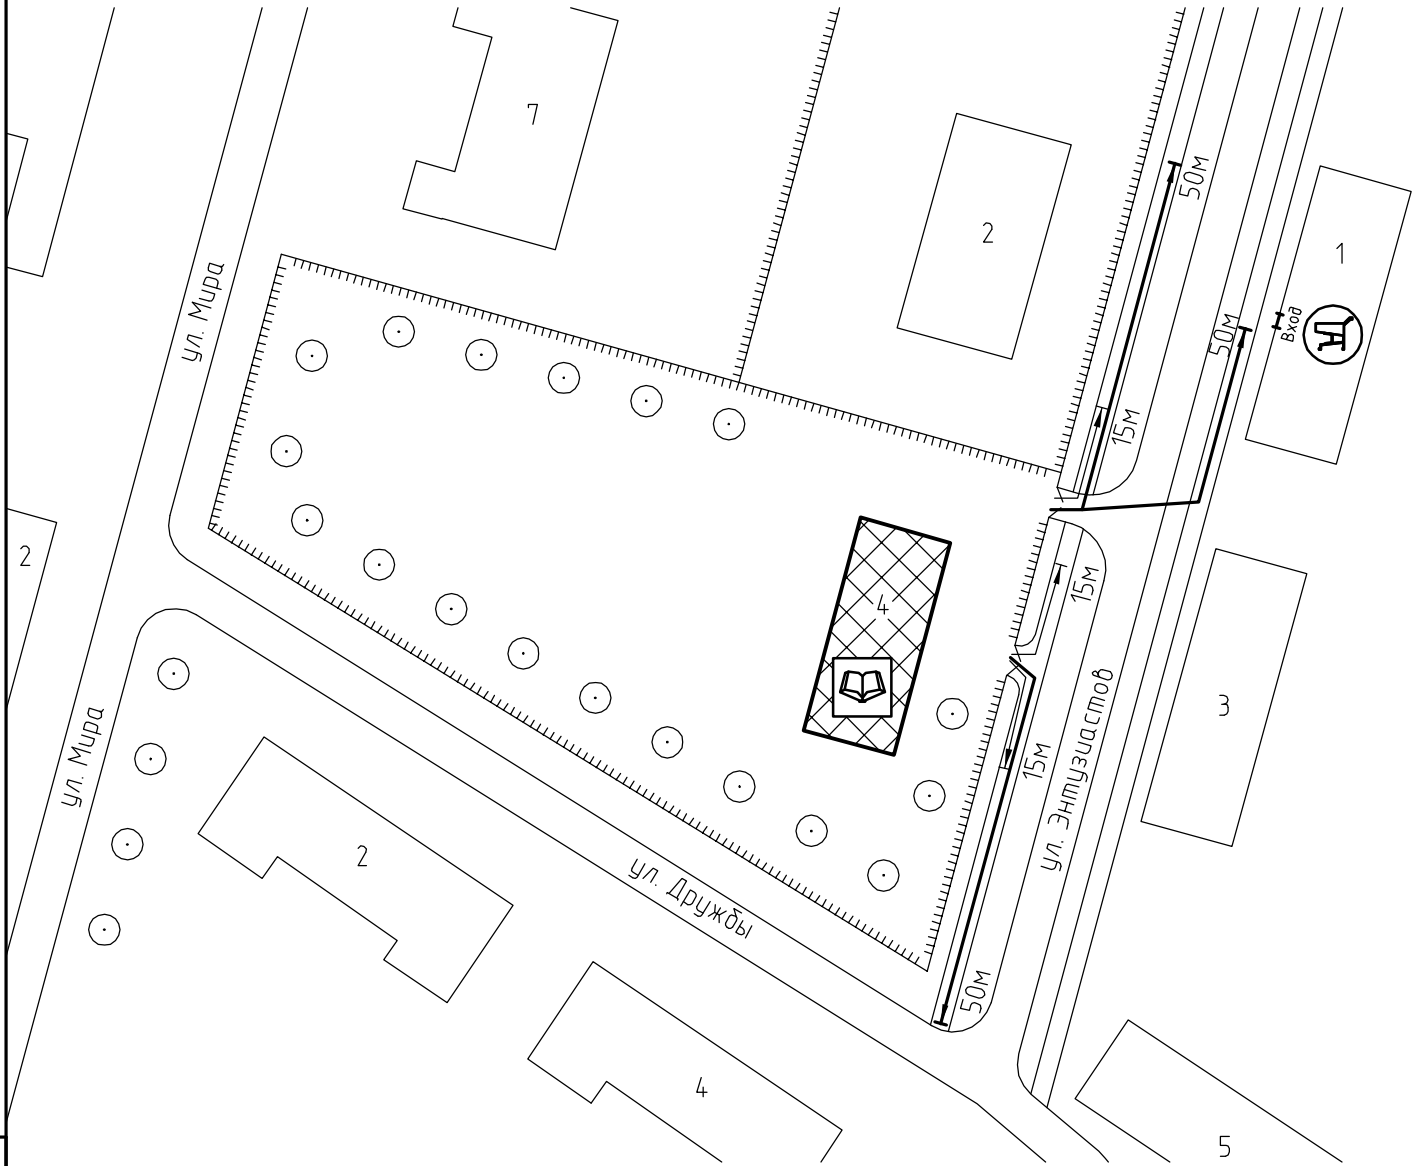

Условные обозначения:



Организации и объекты от которых определяется расстояние.



Объект торговли.



Объект общественного питания.




Детские и образовательные учреждения.




Окружающая застройка.




Ограждение прилегающей территории.

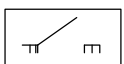


Ворота.

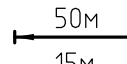


Расстояние 50м.

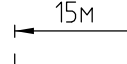


Расстояние 15м.

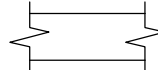


Дороги, тротуары.

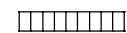

Пешеходный переход.

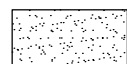

Газон.

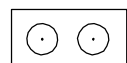

Деревья.

Инв. № подл. Подп. и дата. Взам. инв. №