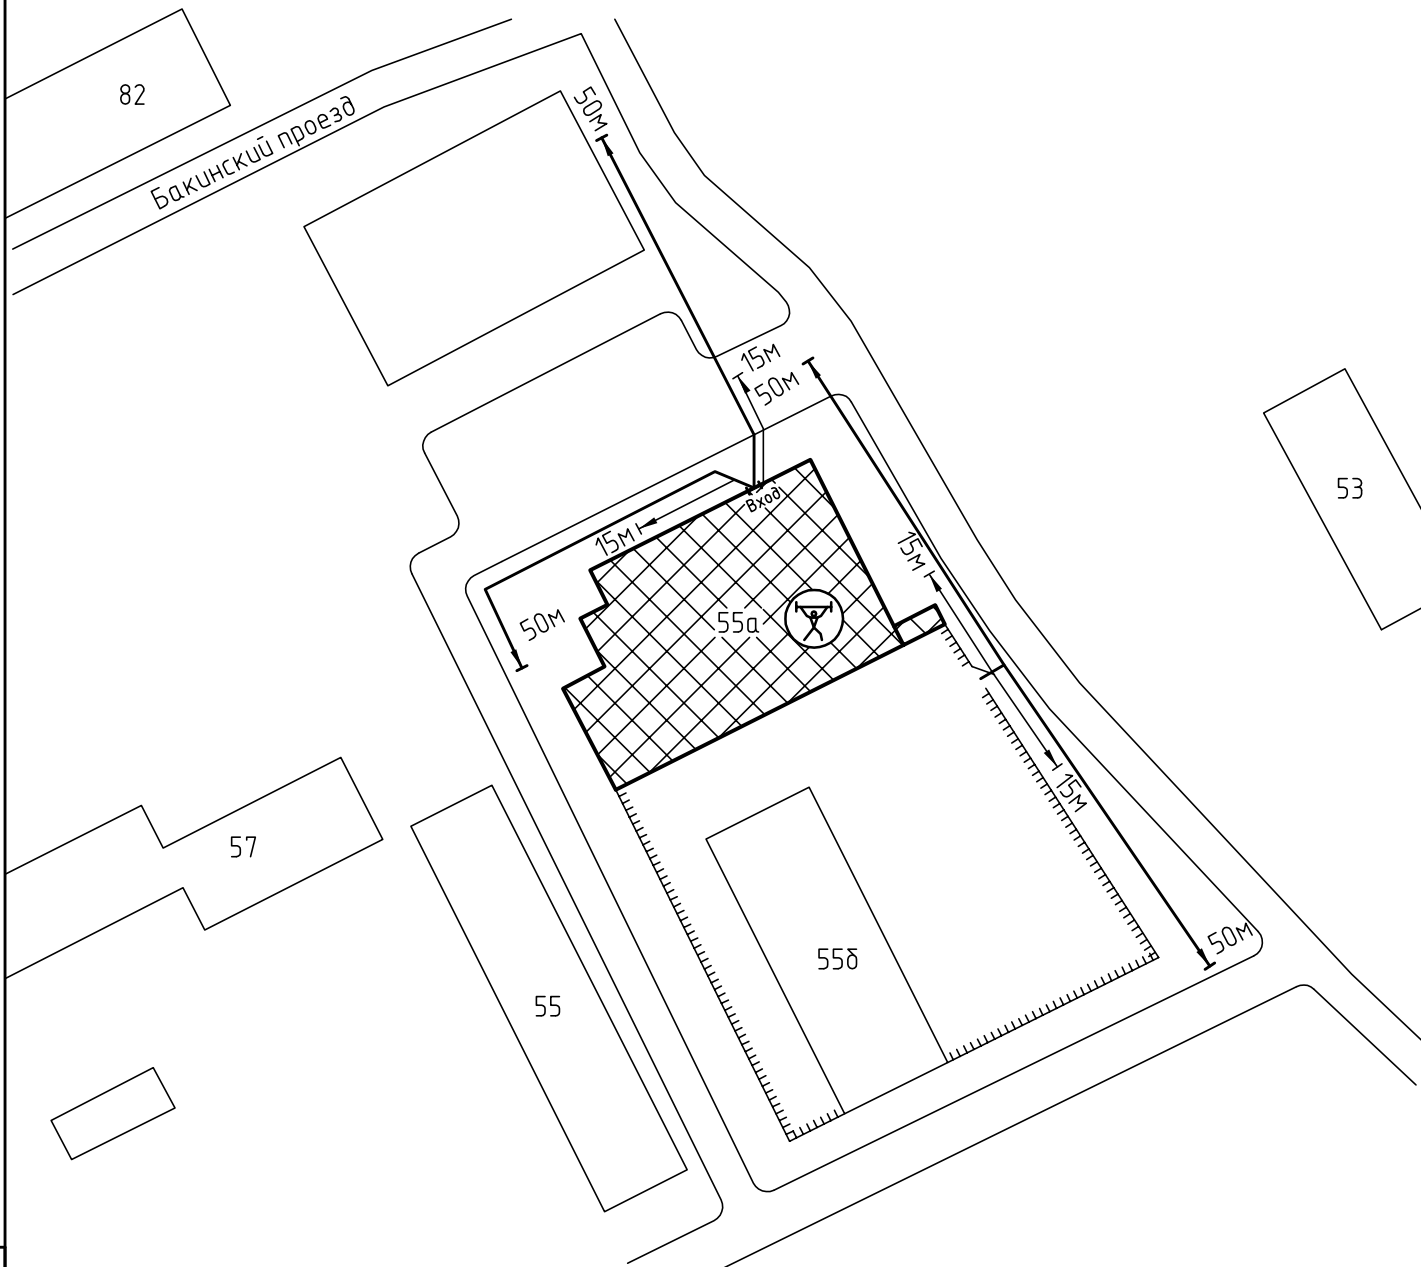

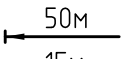

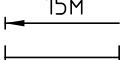

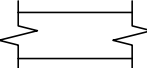



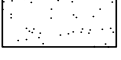
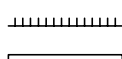
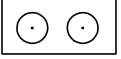
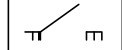


Схема прилегающей территории СДЮШОР №4  
 по адресу: г. Иваново, Бакинский проезд, д.55а. М 1:1000



Условные обозначения:

	Организации и объекты от которых определяется расстояние.		Расстояние 50м.
	Объект торговли.		Расстояние 15м.
	Объект общественного питания.		Дороги, тротуары.
	Объект спорта.		Пешеходный переход.
	Окружающая застройка.		Газон.
	Ограждение прилегающей территории.		Деревья .
	Ворота.		

ООО "АКБ СТАЛЬ" \_\_\_\_\_ 2013

Составил: \_\_\_\_\_

Инв. № подл. \_\_\_\_\_  
 Подп. и дата. \_\_\_\_\_  
 Взам. инв. № \_\_\_\_\_