


Схема прилегающей территории  
 муниципального образовательного учреждения  
 Средняя общеобразовательная школа №9  
 по адресу: с. Иваново Микрорайон ТЭЦ-3, д.14, М 1:1000.

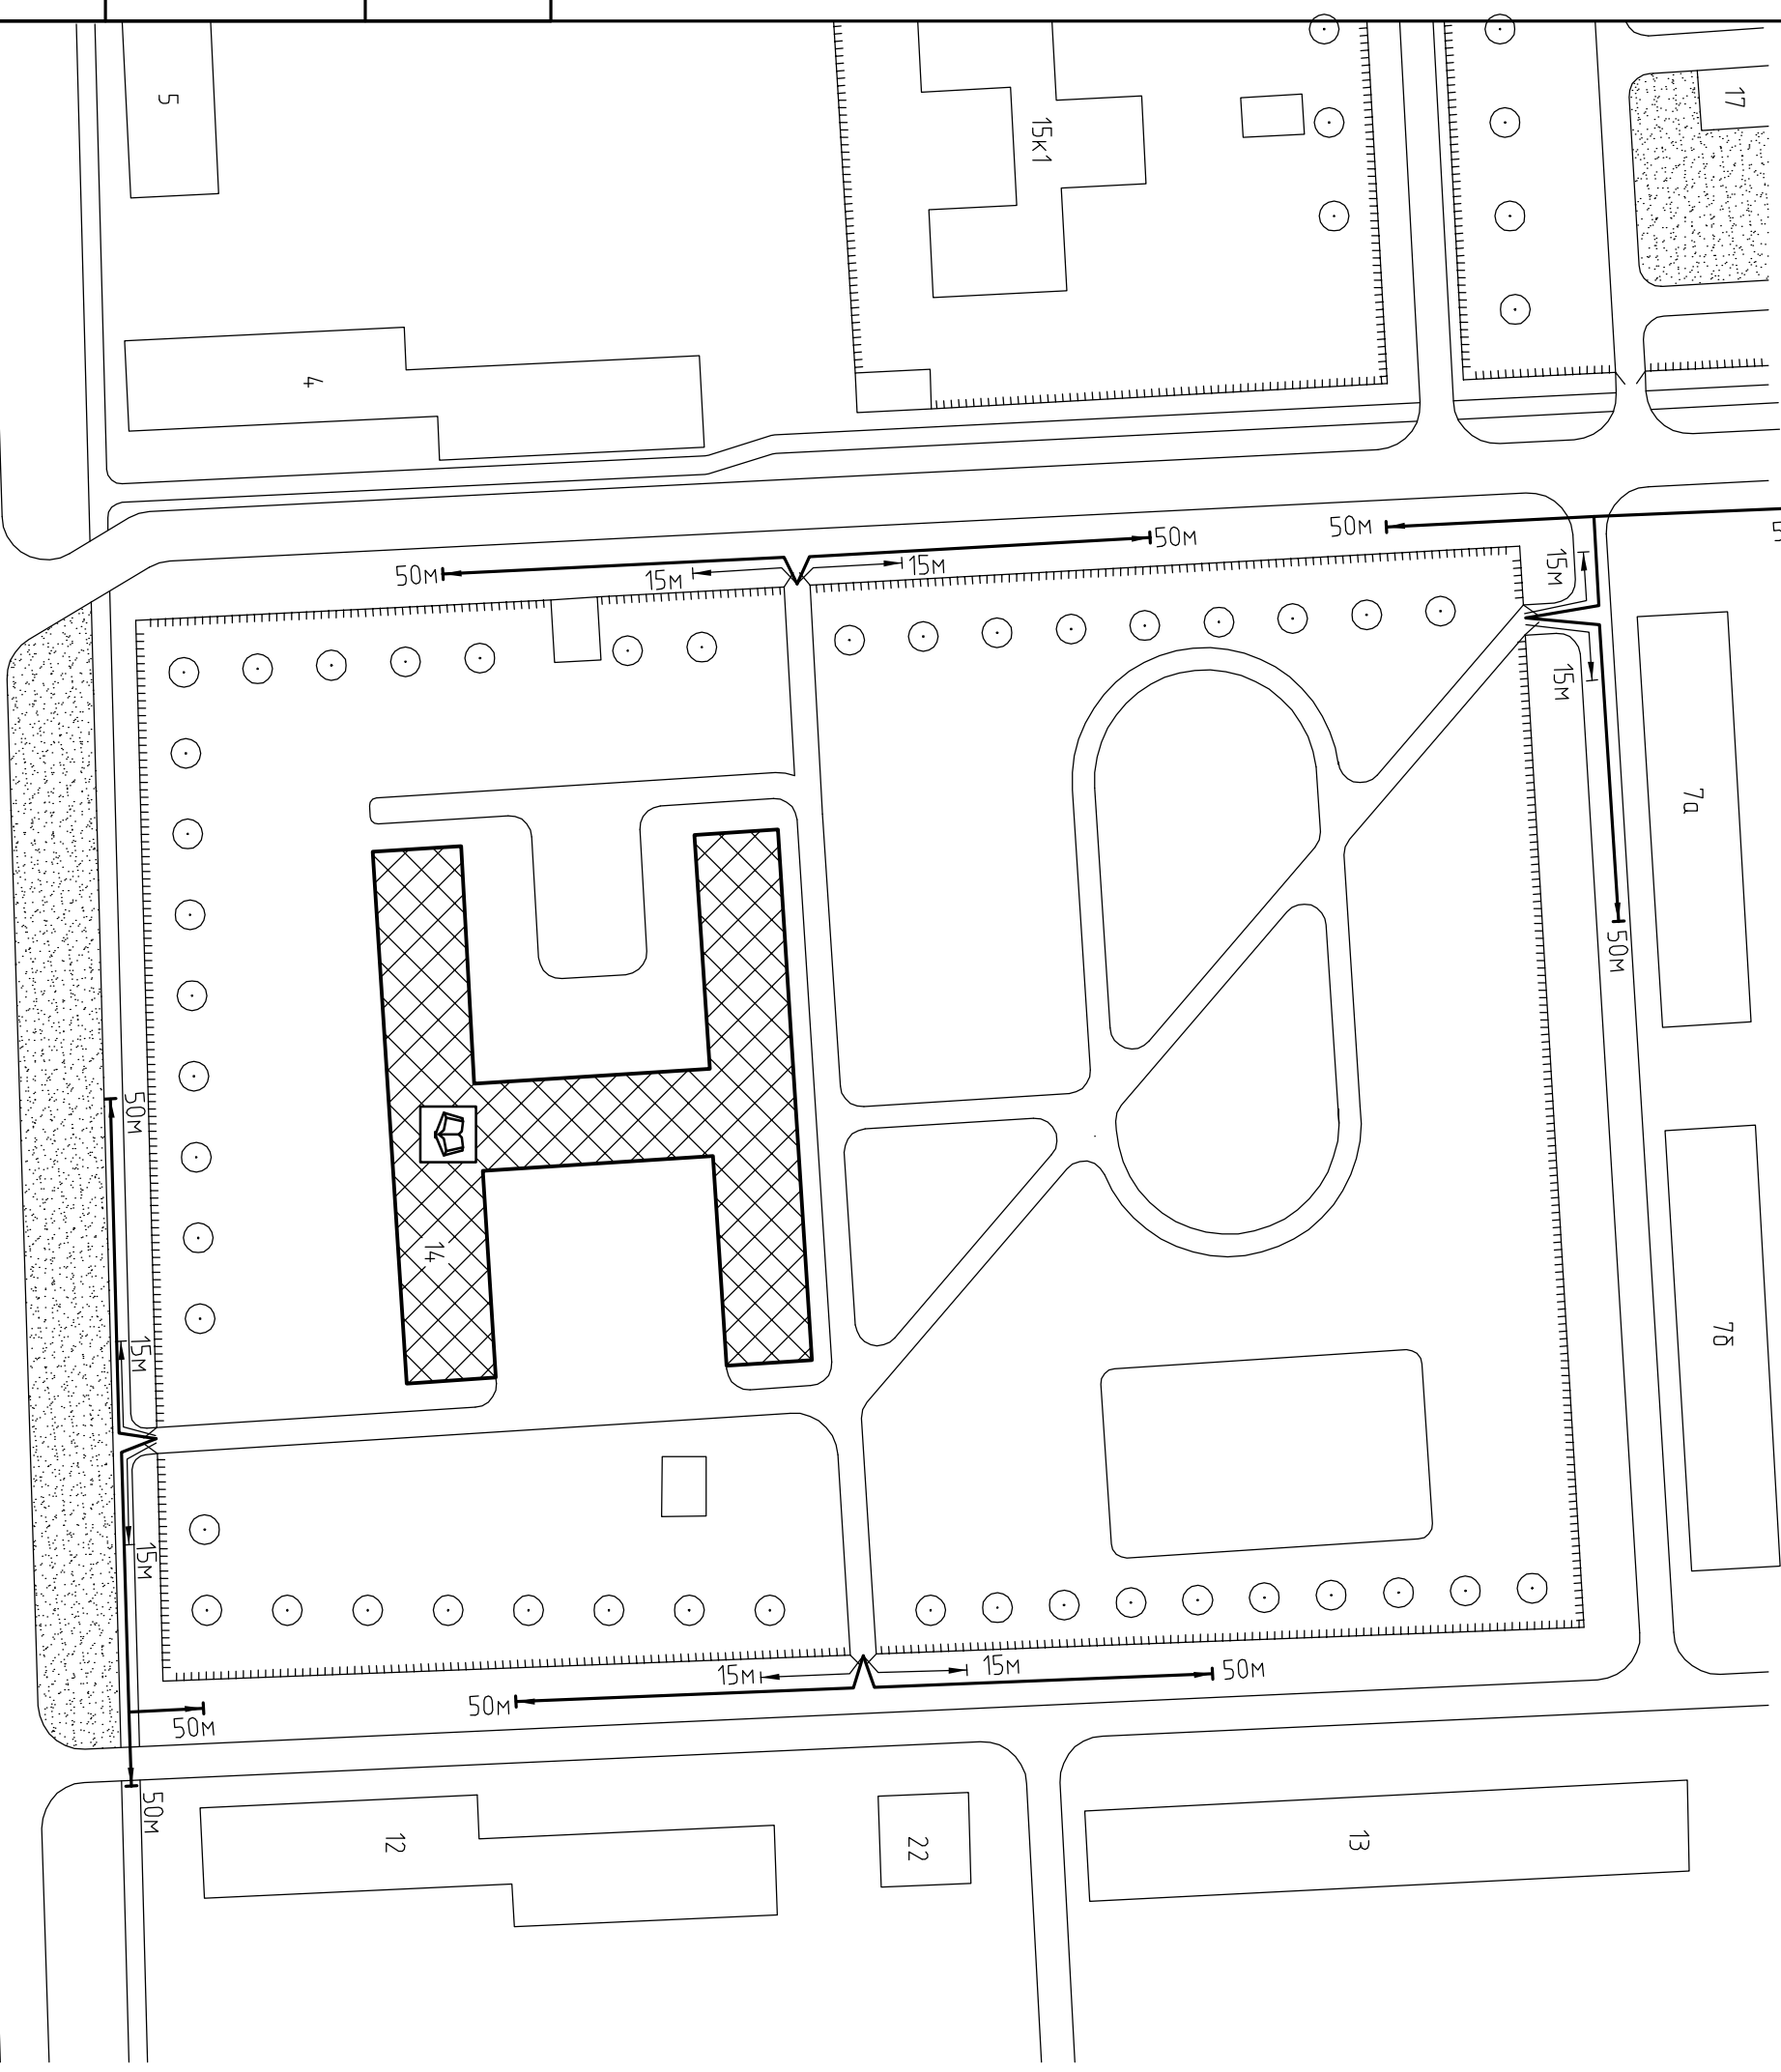

Приложение № \_\_\_\_\_  
 к постановлению Администрации города Иваново  
 от \_\_\_\_\_ № \_\_\_\_\_

Условные обозначения:

- Организация и объекты от которых определяется расстояние.
- Объект торговли
- Объект общественного питания.
- Детские и образовательные учреждения.
- Объект здравоохранения.
- Окружающая застройка.
- Организация прилегающей территории.
- Ворота.
- Расстояние 50м.  
Расстояние 15м.
- Дорогу, тротуары.
- Пешеходный переход.
- Газон.
- Деревья групповой посадки.
- Объект спорта.
- Объект военного назначения