
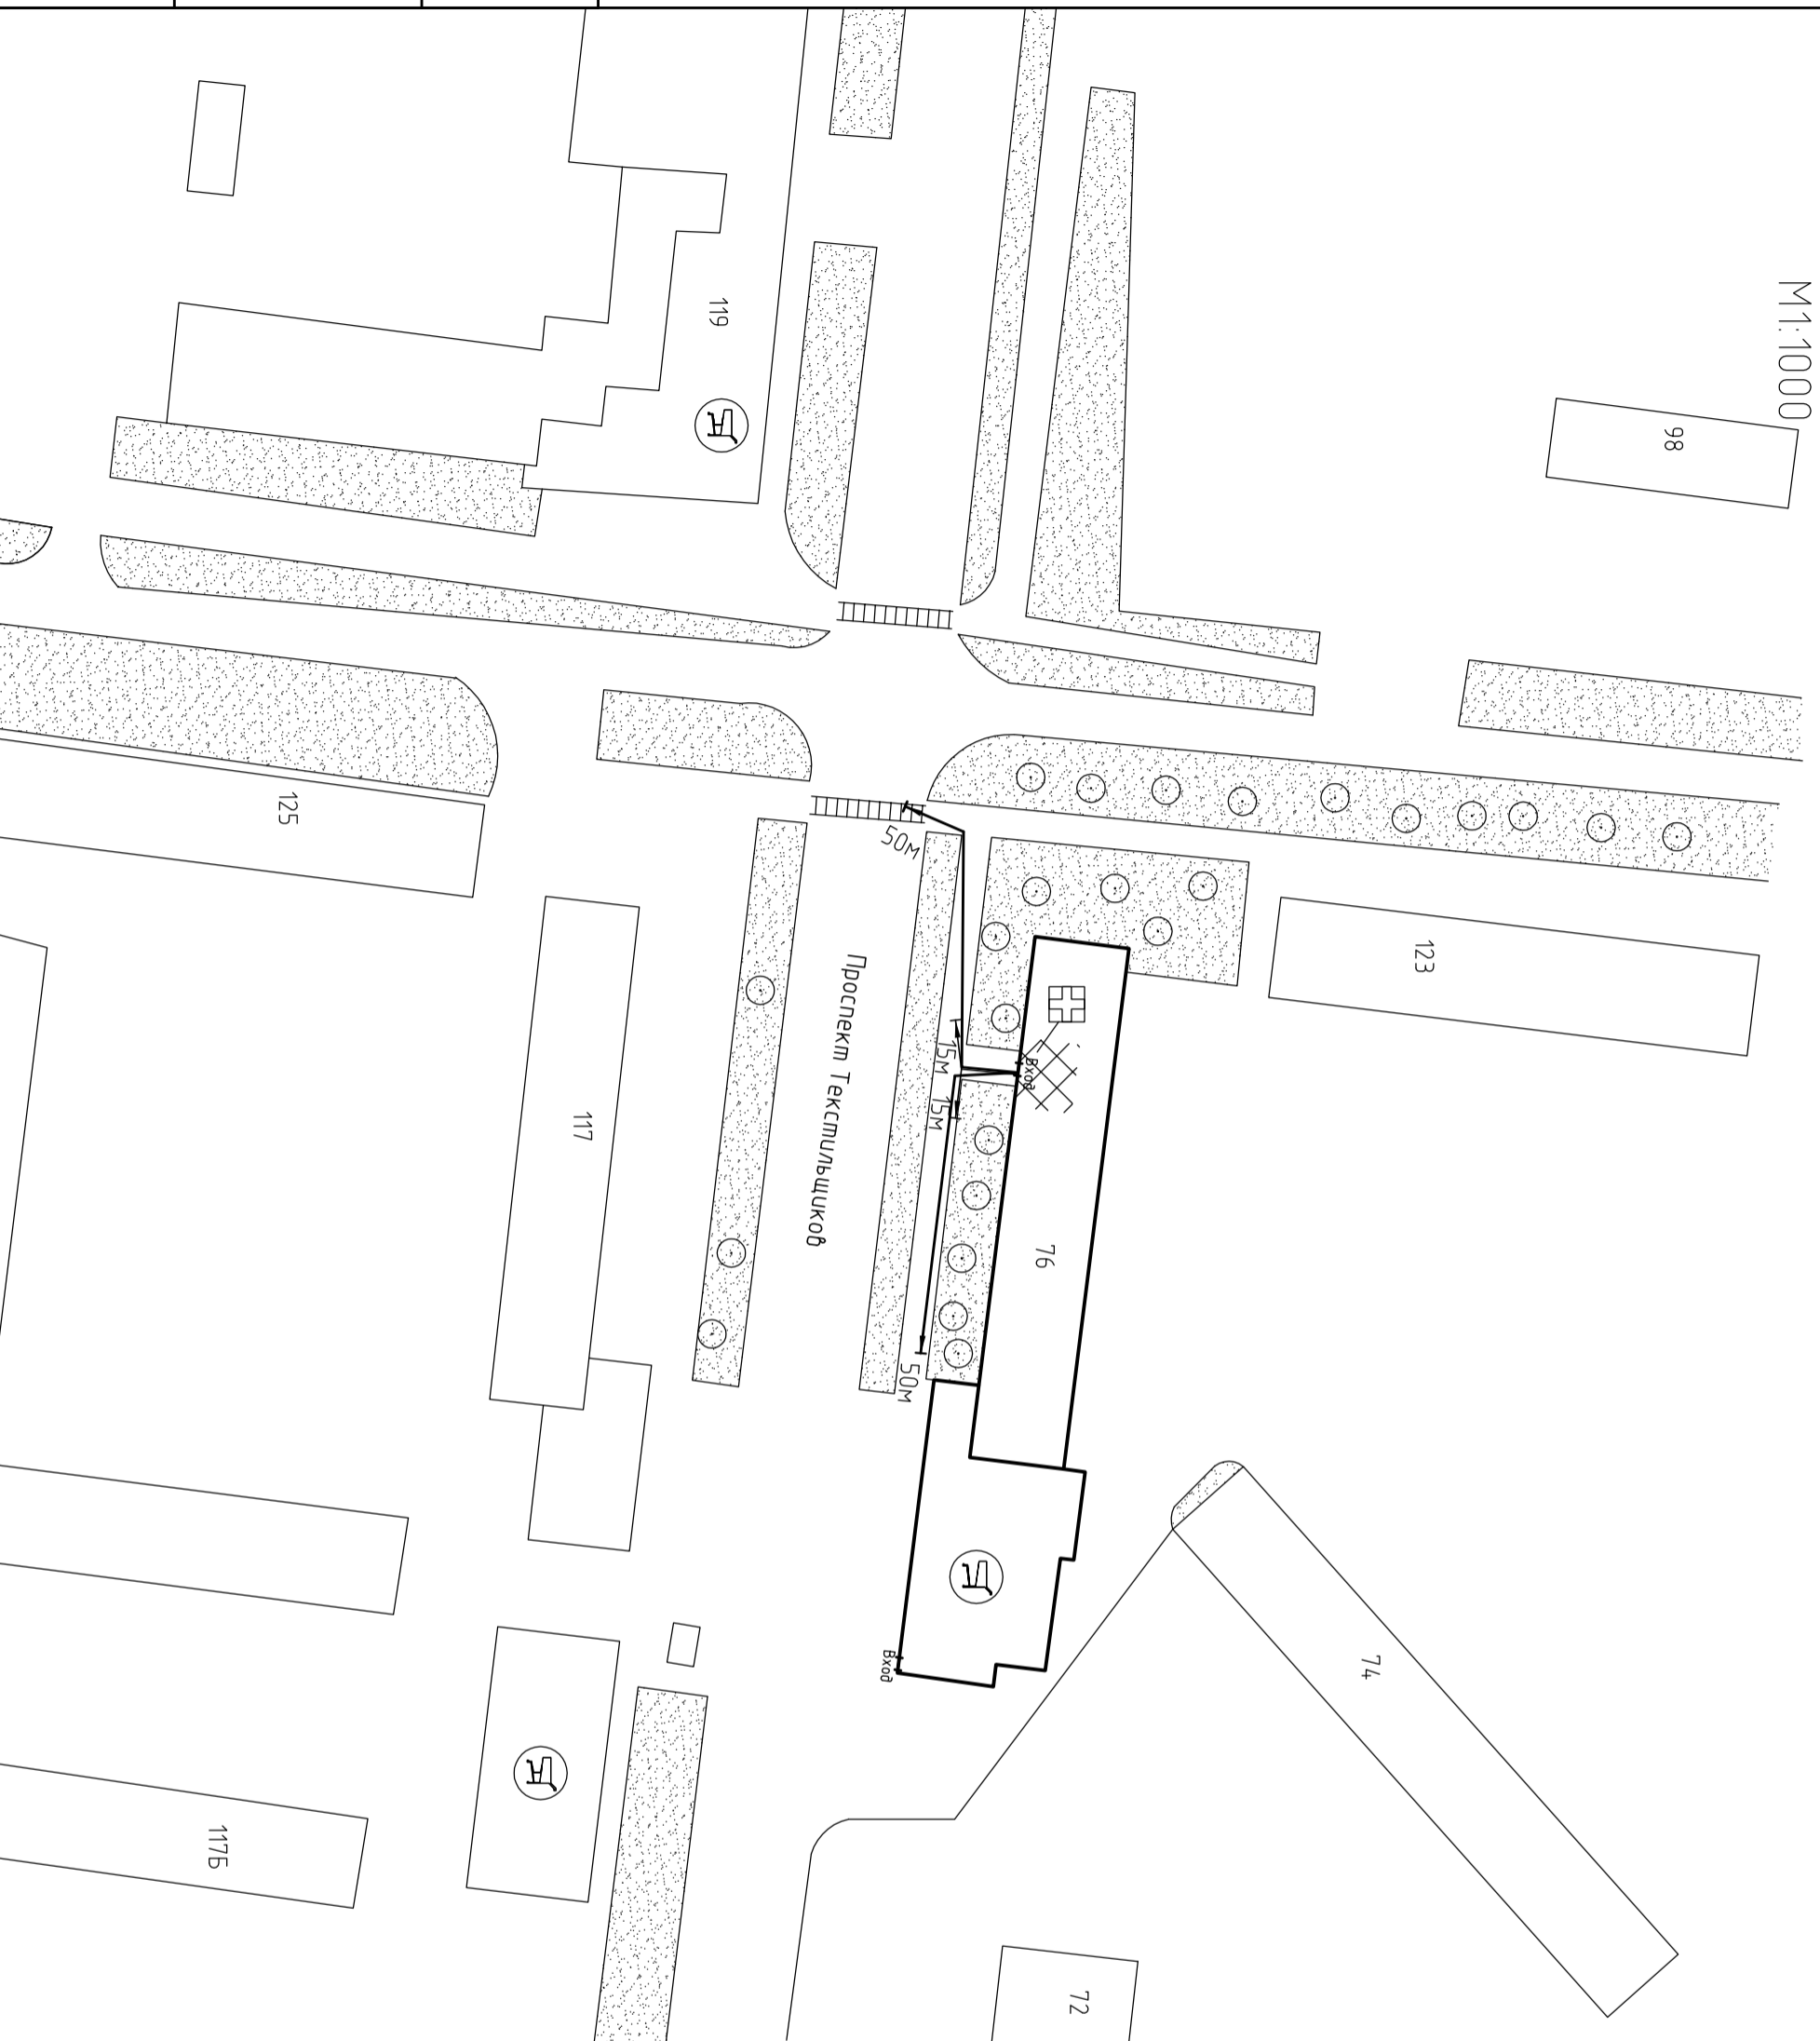


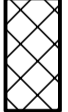


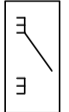
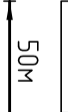
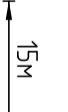



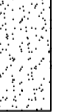



Схема прилегающей территории общества с ограниченной
 ответственностью "Инвитро-Иваново"
 по адресу: г.Иваново, пр. Текстильщиков, д.76
 М1:10000

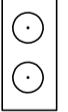

Приложение № _____
 к постановлению Администрации города Иваново
 от _____ № _____

Условные обозначения:

-  Организация и объекты от которых определяются расстояния.
-  Объект торговли.
-  Объект общественного питания.
-  Детские и образовательные учреждения.
-  Окружающая застройка.
-  Ограждение прилегающей территории.
-  Ворота.
-  Расстояние 50м.
-  Расстояние 15м.
-  Дороги, тротуары.
-  Пешеходный переход.
-  Газон.
-  Деревья.
-  Объект здравоохранения.

Инв. № подл	Подп. и дата	Взам. инв. №