


Схема прилегающей территории Муниципального бюджетного образовательного учреждения средняя общеобразовательная школа №55 по адресу: г. Иваново ул.Рабфаковская, д.14.М 1:1000

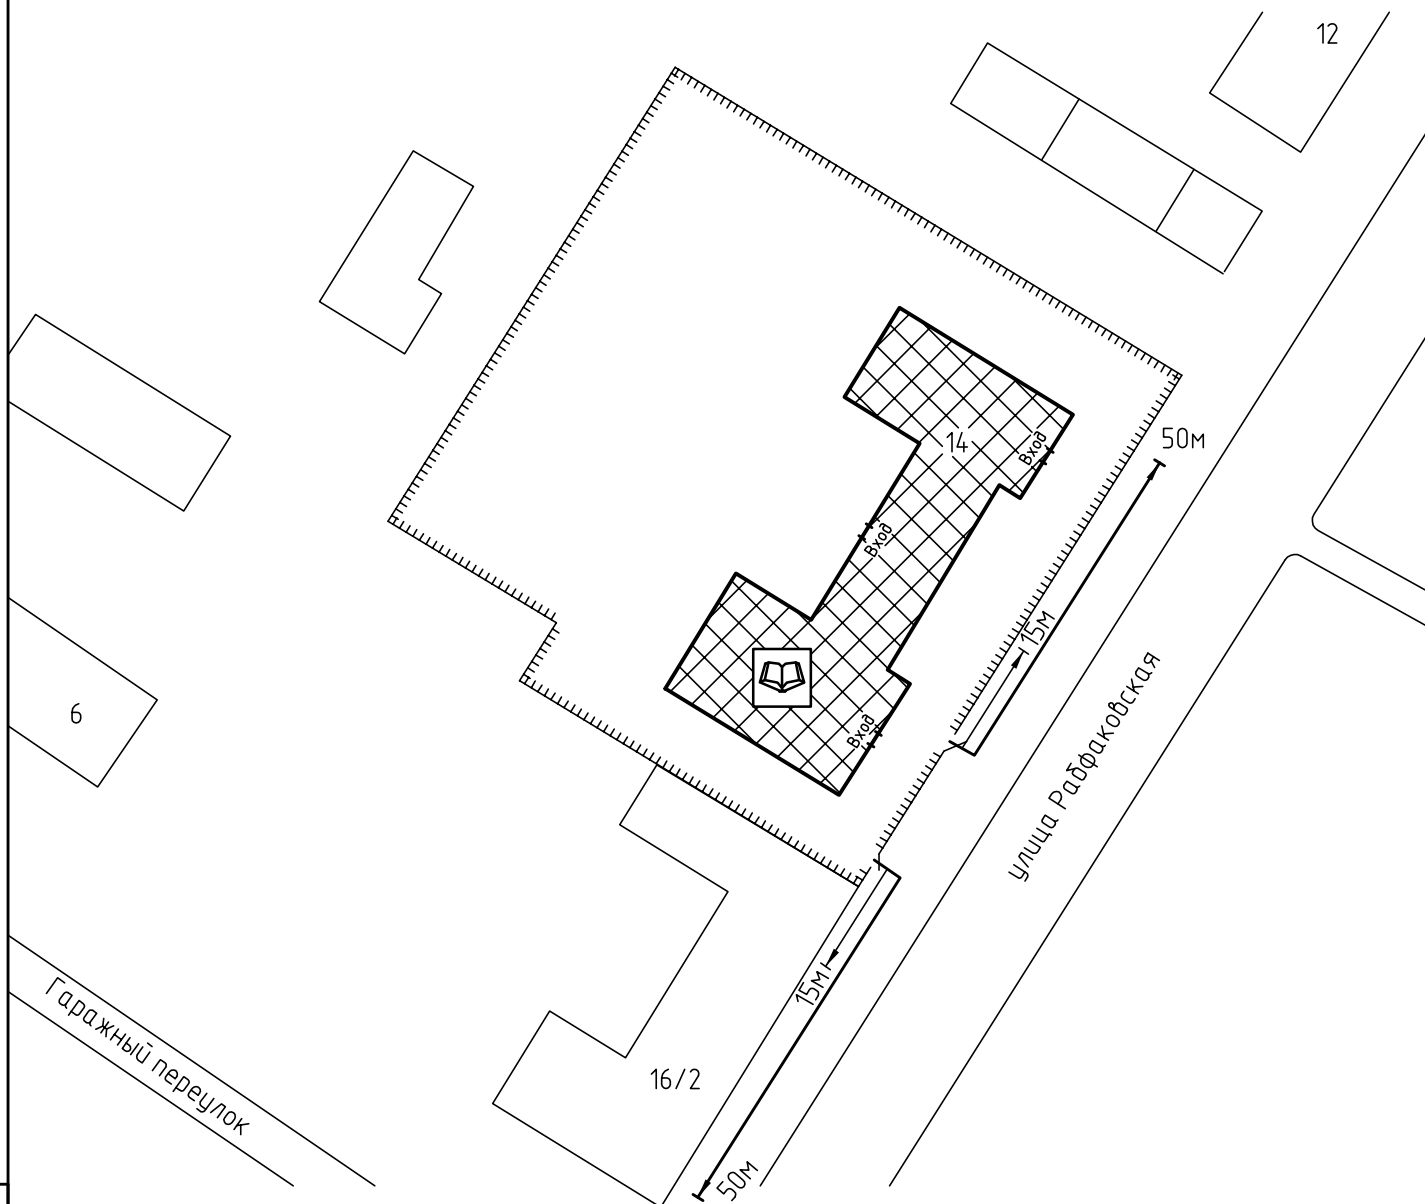

Условные обозначения:



Организации и объекты от которых определяется расстояние.




Объект торговли.




Объект общественного питания.




Детские и образовательные учреждения.

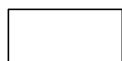

Окружающая застройка.

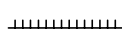

Ограждение прилегающей территории.

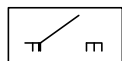


Ворота.




50м

Расстояние 50м.

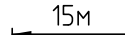

15м


Расстояние 15м.

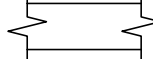


Дороги, тротуары.



Пешеходный переход.

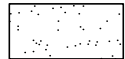

Газон.

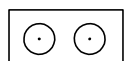

Деревья.