


Схема прилегающей территории регионального
 центра красоты и здоровья "Родник здоровья"
 по адресу: г. Иваново, проспект Ленина, д.3. М 1:1000.

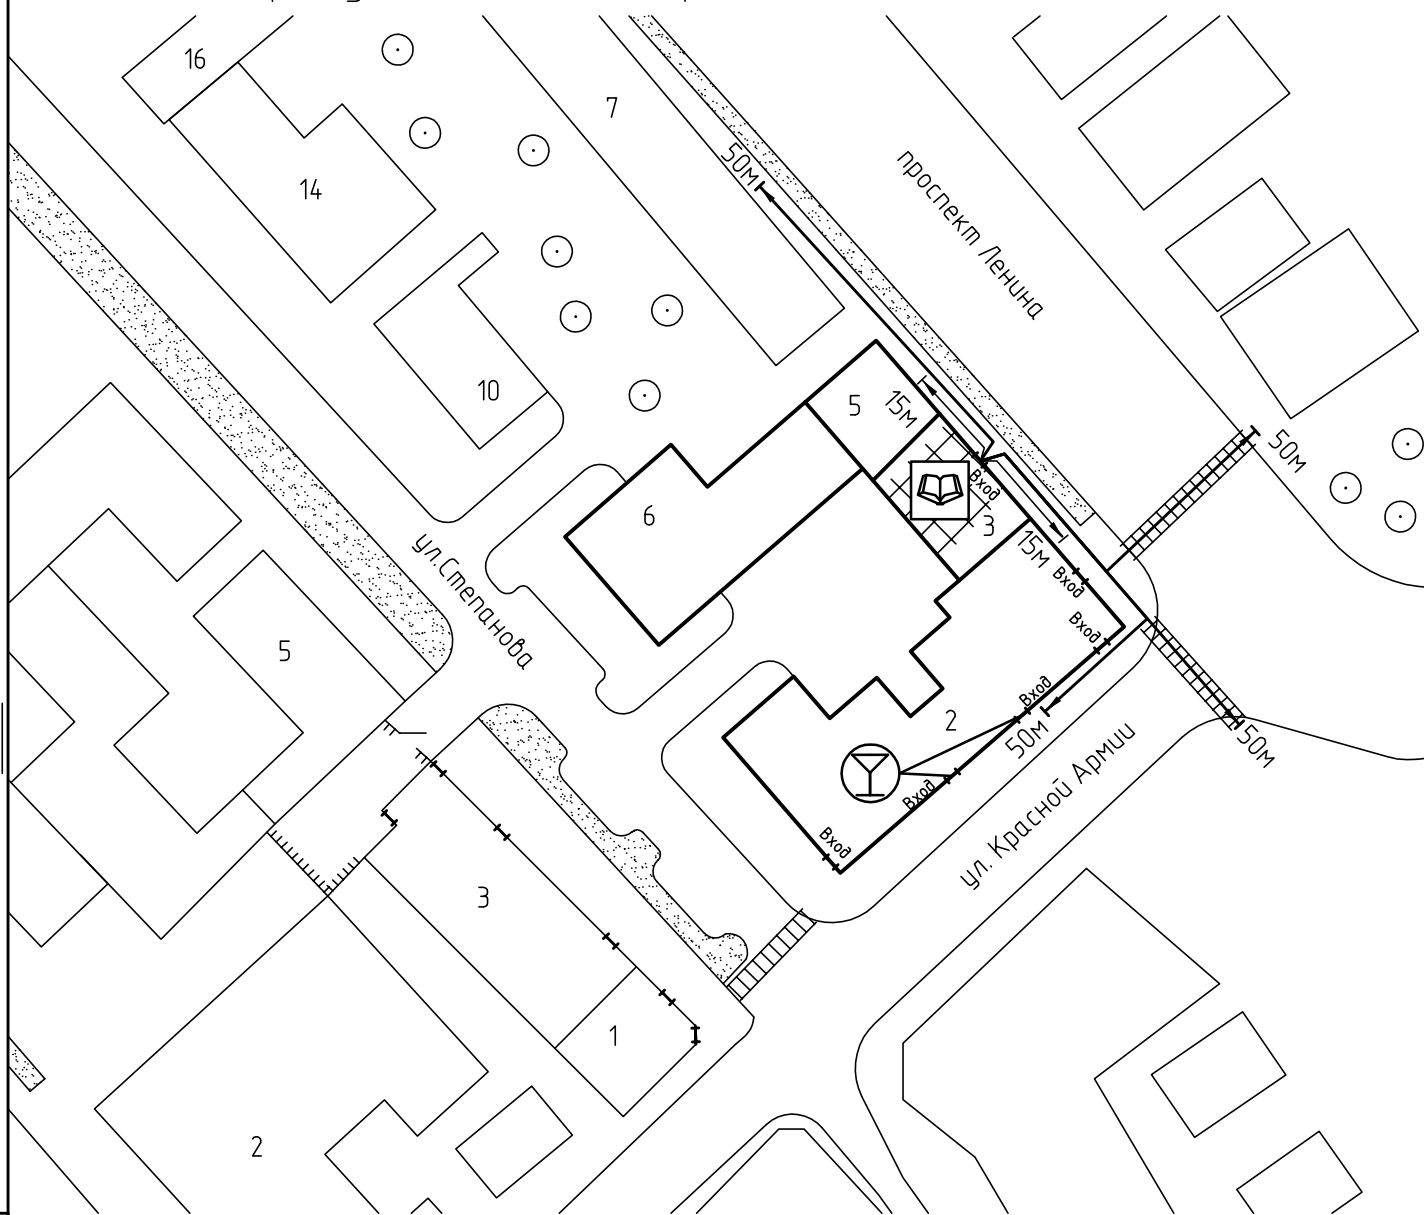

Условные обозначения:



Организации и объекты от которых
 определяется расстояние



Объект торговли




Объект общественного
 питания



Объект спорта




Детские и образовательные
 учреждения

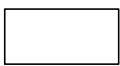

Окружающая застройка




Ограждение прилегающей
 территории

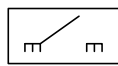


Ворота




Расстояние 50м

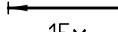

Расстояние 15м

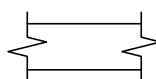


Дороги, тротуары

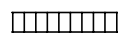

Пешеходный переход



Газон

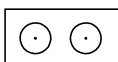

Деревья групповой посадки

Инв. № подл. Подп. и дата. Взам. инв. №