


Схема прилегающей территории
государственного учреждения здравоохранения
Областная детская клиническая больница
по адресу: с. Иваново ул. Любимова, д.7, М 1:1000.

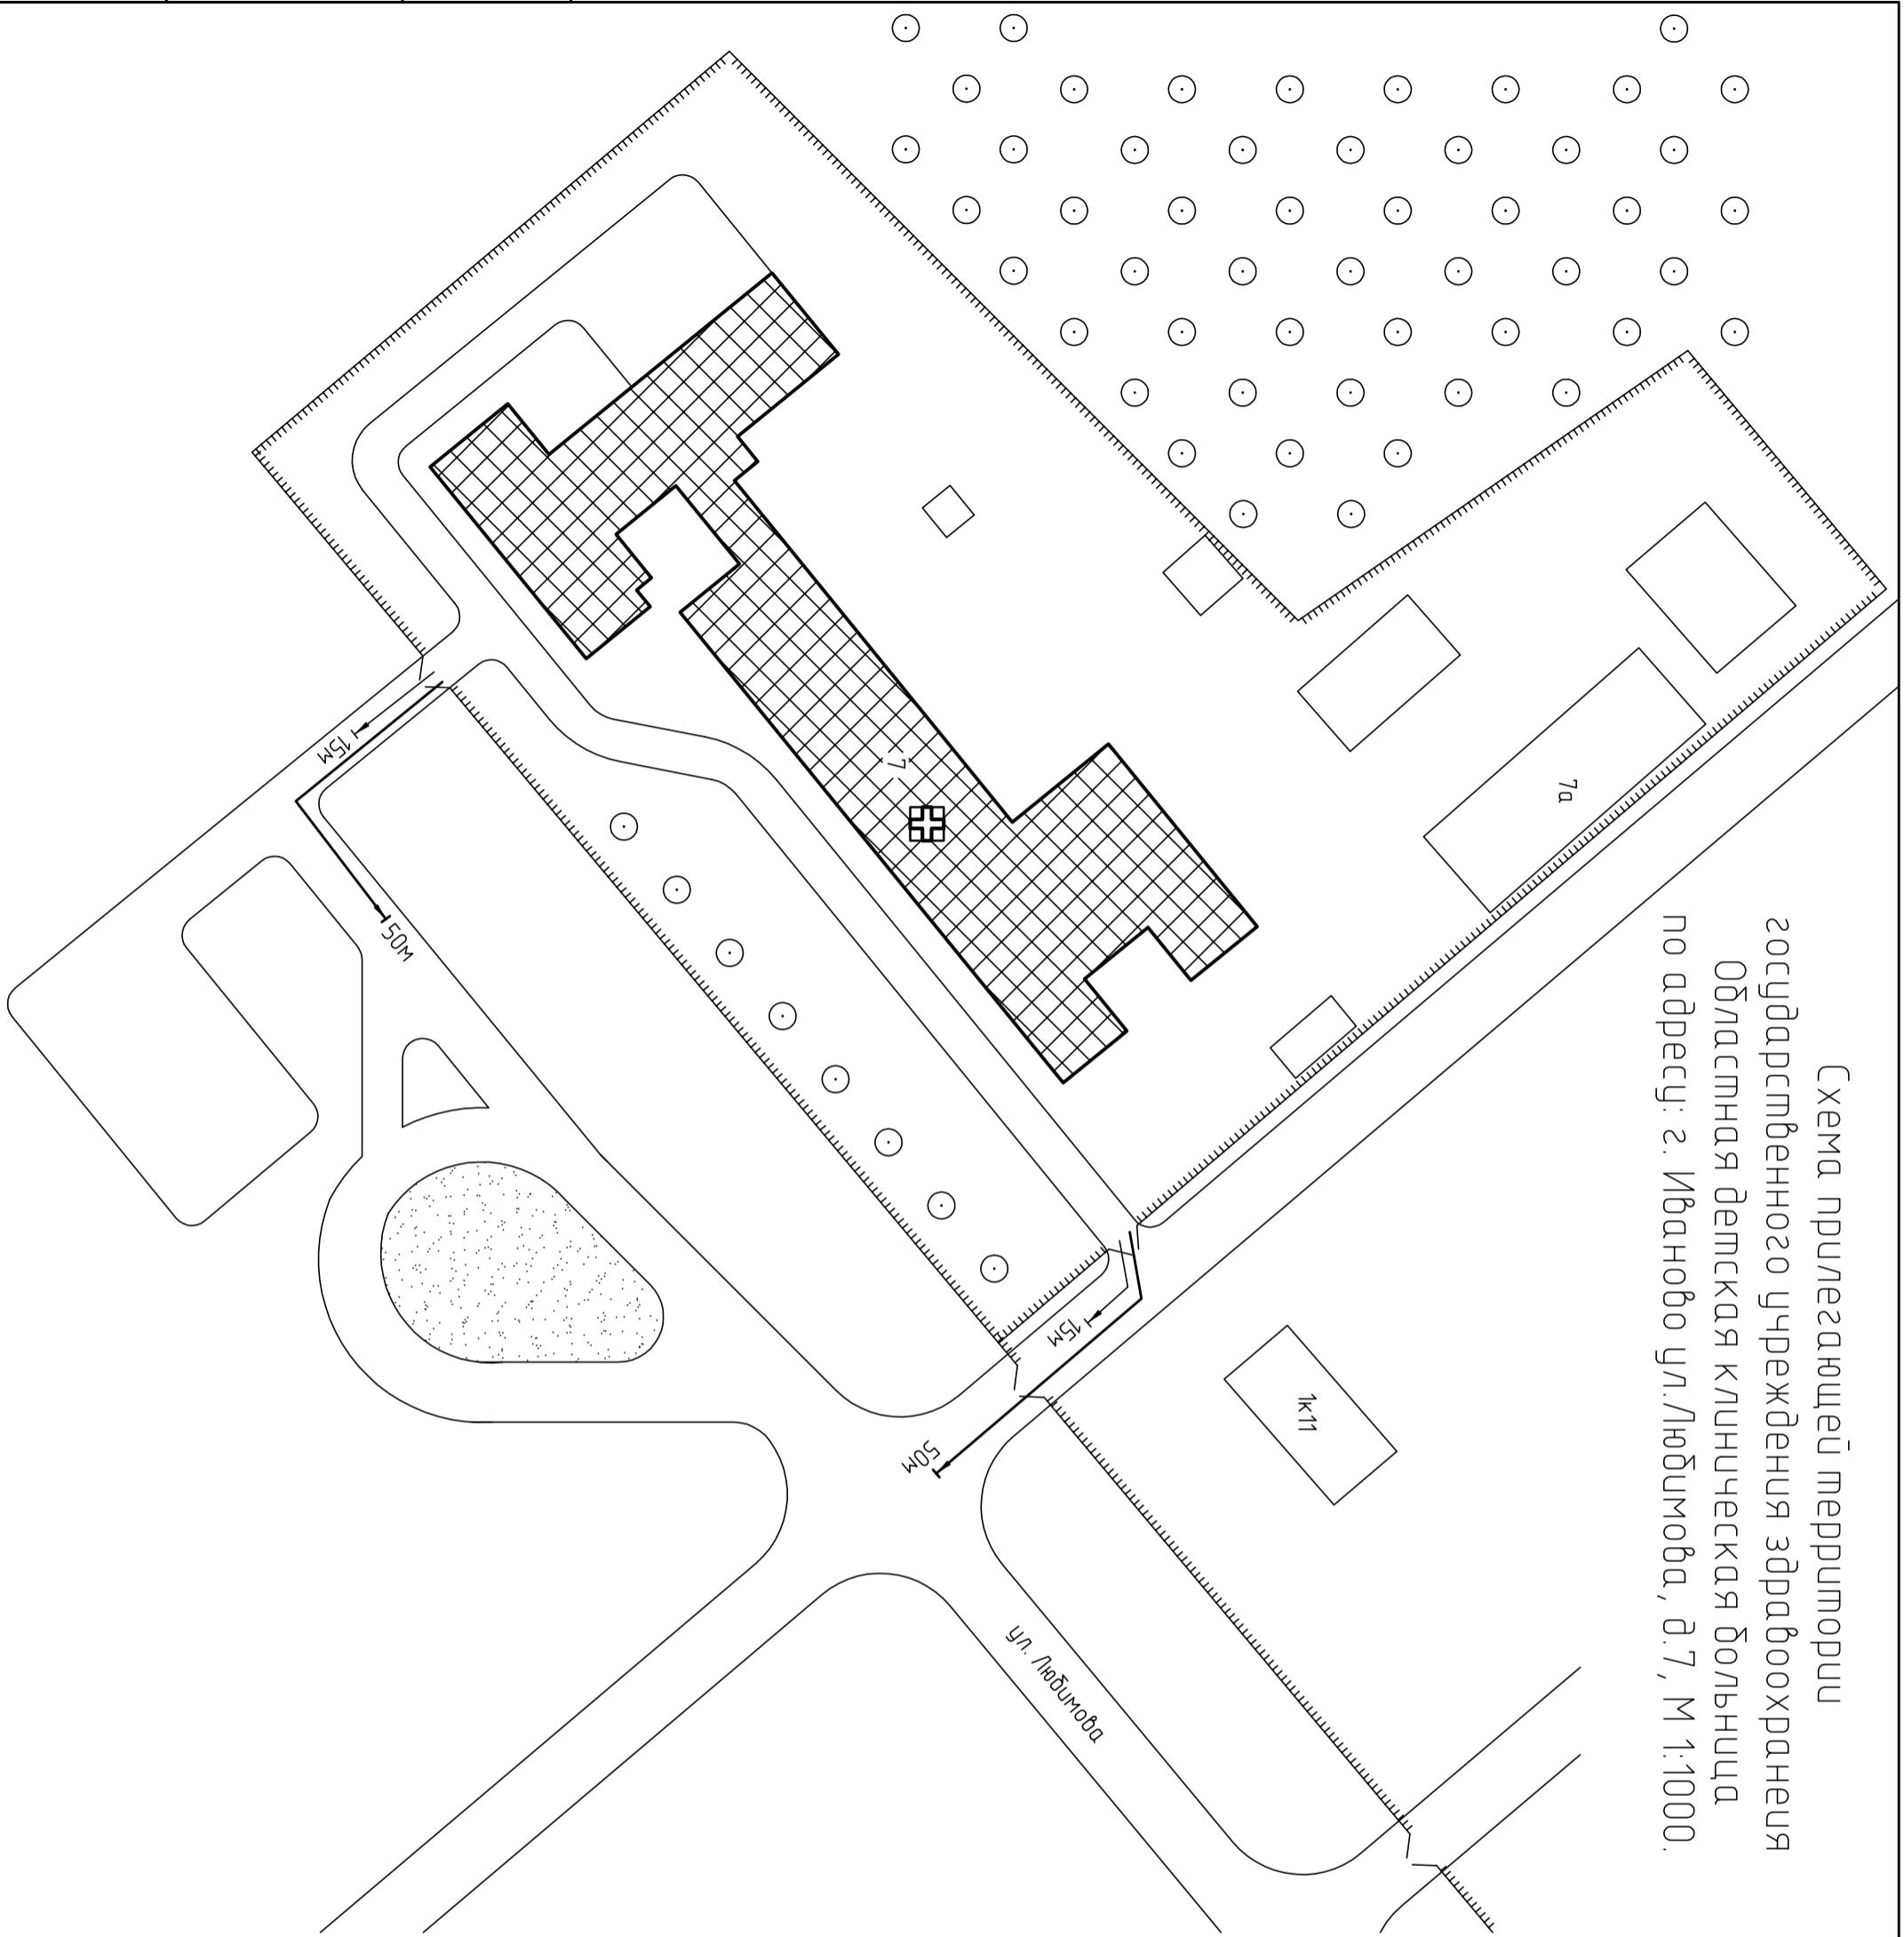

Приложение № _____
к постановлению Администрации города Иваново
от _____ № _____

Условные обозначения:

	Организации и объекты от которых определяется расстояние.
	Объект торговли
	Объект общественного питания.
	Детские и образовательные учреждения.
	Объект здравоохранения.
	Окружающая застройка.
	Ограждение прилегающей территории.
	Ворота.
	Расстояние 50м.
	Расстояние 15м.
	Дорогу, тропицары.
	Пешеходный переход.
	Газон.
	Дереья групповой посадки.
	Объект спорта.
	Объект военного назначения