



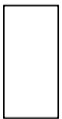

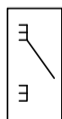


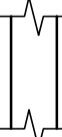


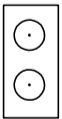



Схема прилегающей территории школы №32 по адресу: г. Иваново  
 пр. Ленина, д.53. М 1:1000

Приложение № \_\_\_\_\_  
 к постановлению Администрации города Иваново  
 от \_\_\_\_\_ № \_\_\_\_\_

Условные обозначения:

-  Огранизации и объекты от которых определяются расстояния.
-  Объект торговли.
-  Объект общественного питания.
-  Детские и образовательные учреждения.
-  Окружающая застройка
-  Ограждение прилегающей территории
-  Ворота.
-  Расстояние 50м.
-  Расстояние 15м.
-  Дорогу, тротуары.
-  Пешеходный переход.
-  Газон.
-  Деревья.

Инв. № подл	Подп. и дата	Взам. инв. №

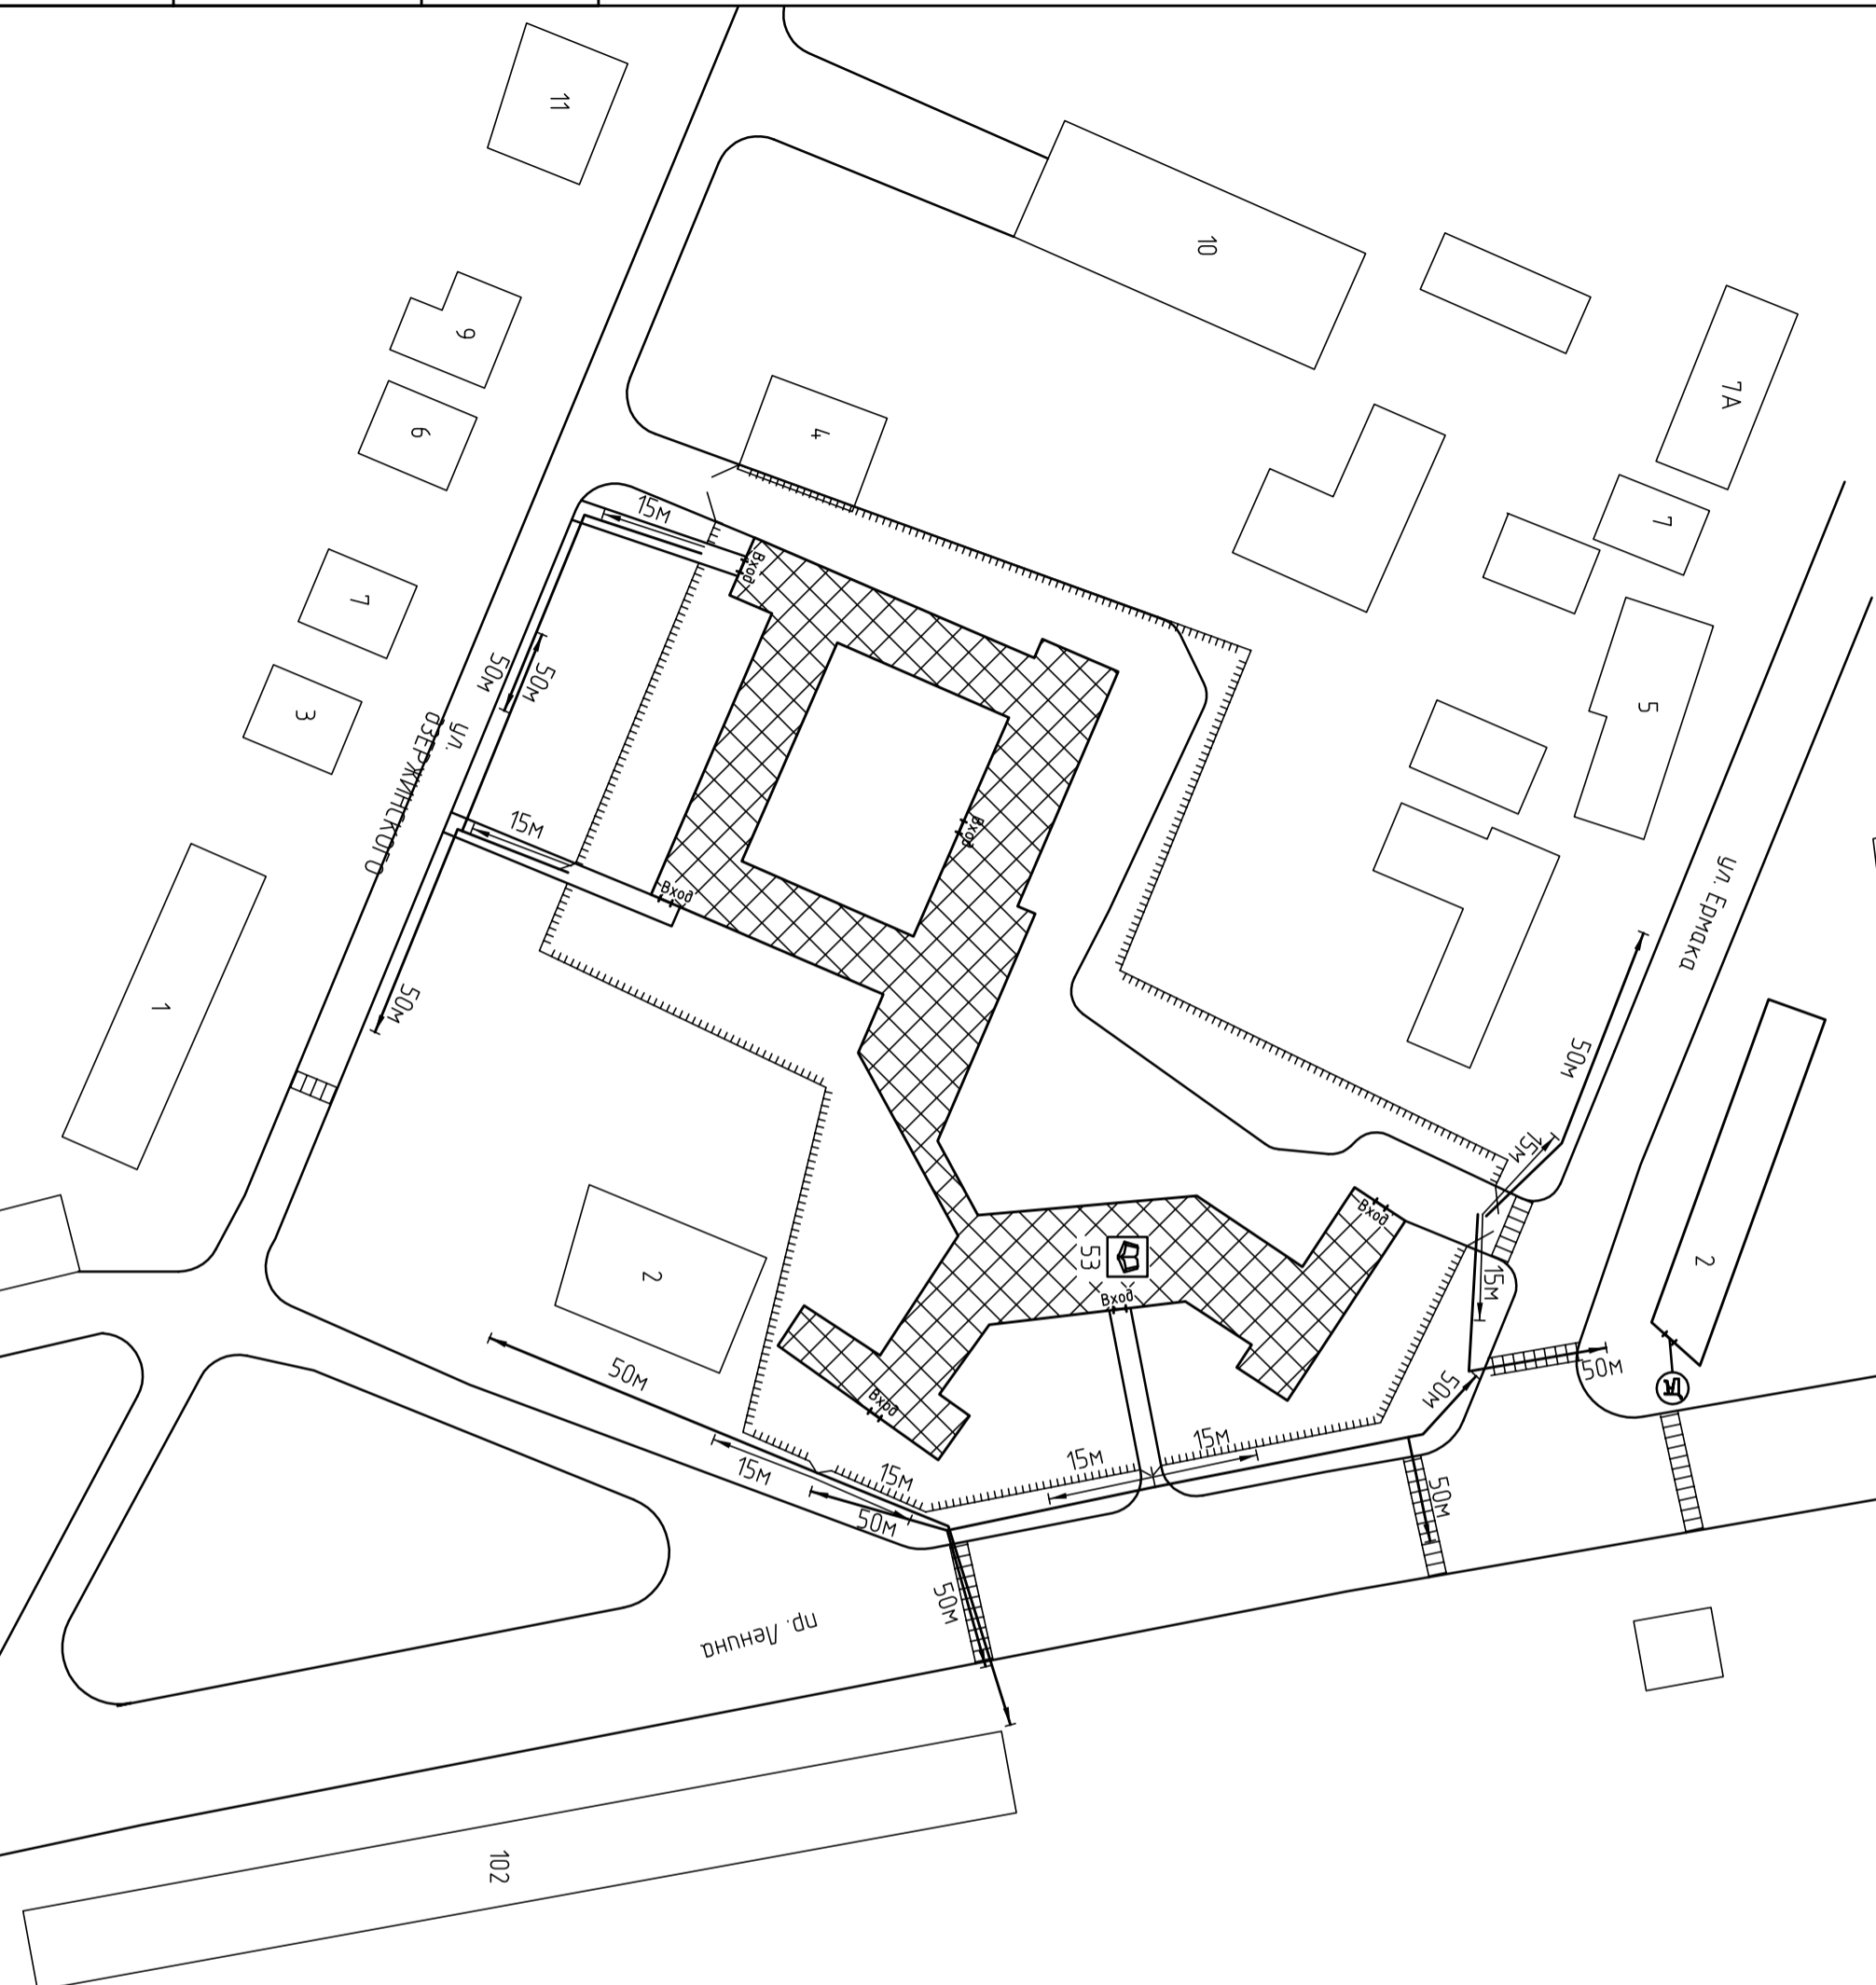

ООО "АКБ СТАЛЬ" \_\_\_\_\_ 2013  
 Составил: \_\_\_\_\_