


Схема прилегающей территории  
 Кабинета врача гомеопата, ИП Лебедева О.И.  
 по адресу: г. Иваново пр. Ленина, д. 57. М 1:1000

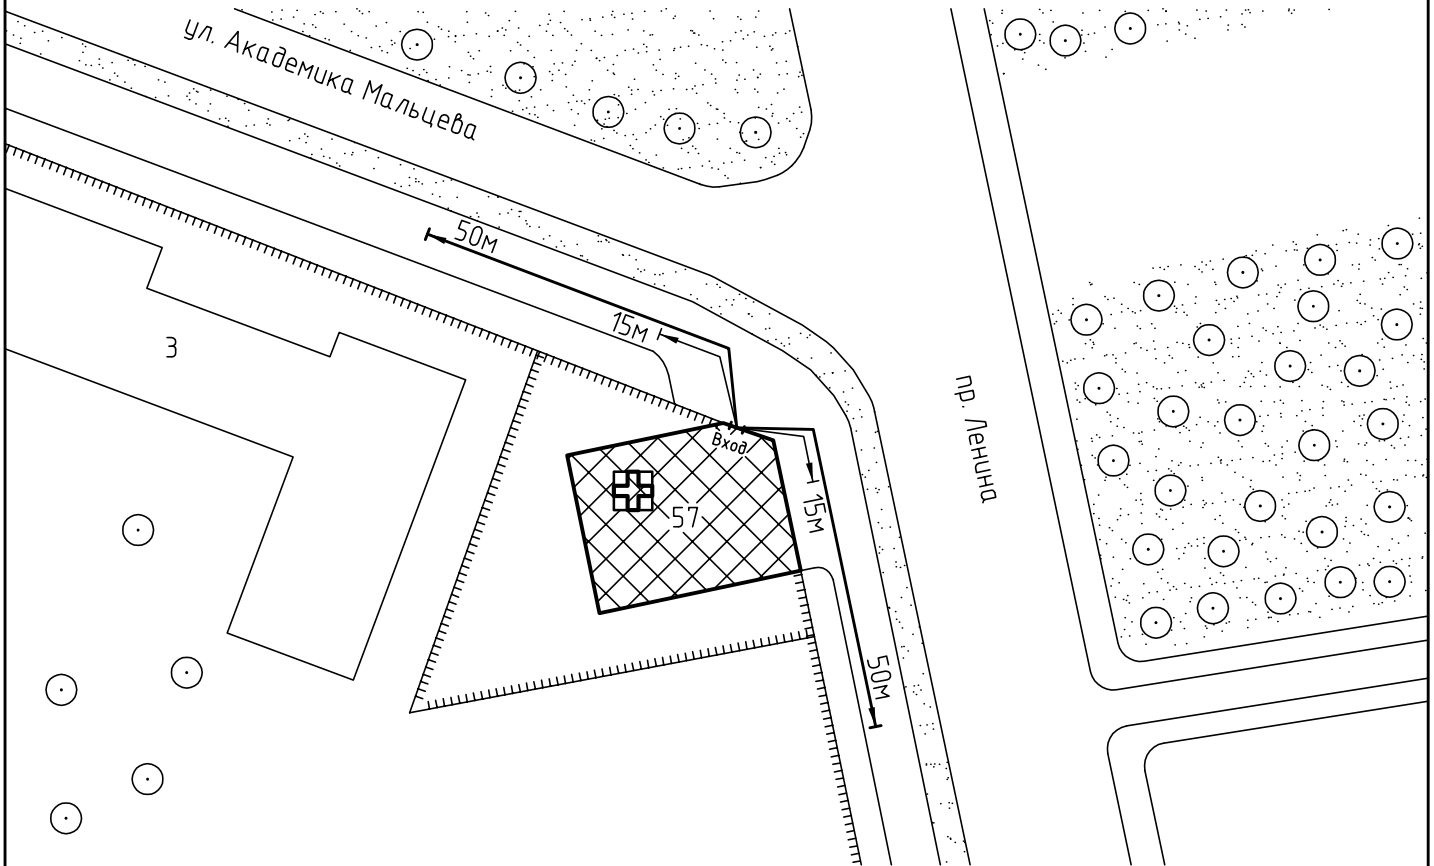

Условные обозначения:



Организации и объекты от которых определяется расстояние.



Объект торговли.



Объект общественного питания.




Объект здравоохранения.




Окружающая застройка.



Ограждение прилегающей территории.

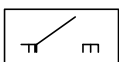


Ворота.

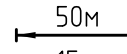


Расстояние 50м.




Расстояние 15м.

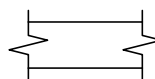


Дороги, тротуары.

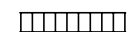

Пешеходный переход.

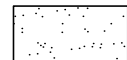

Газон.

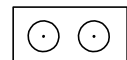

Деревья.

Взам. инв. №

Подп. и дата

Инв. № подл