




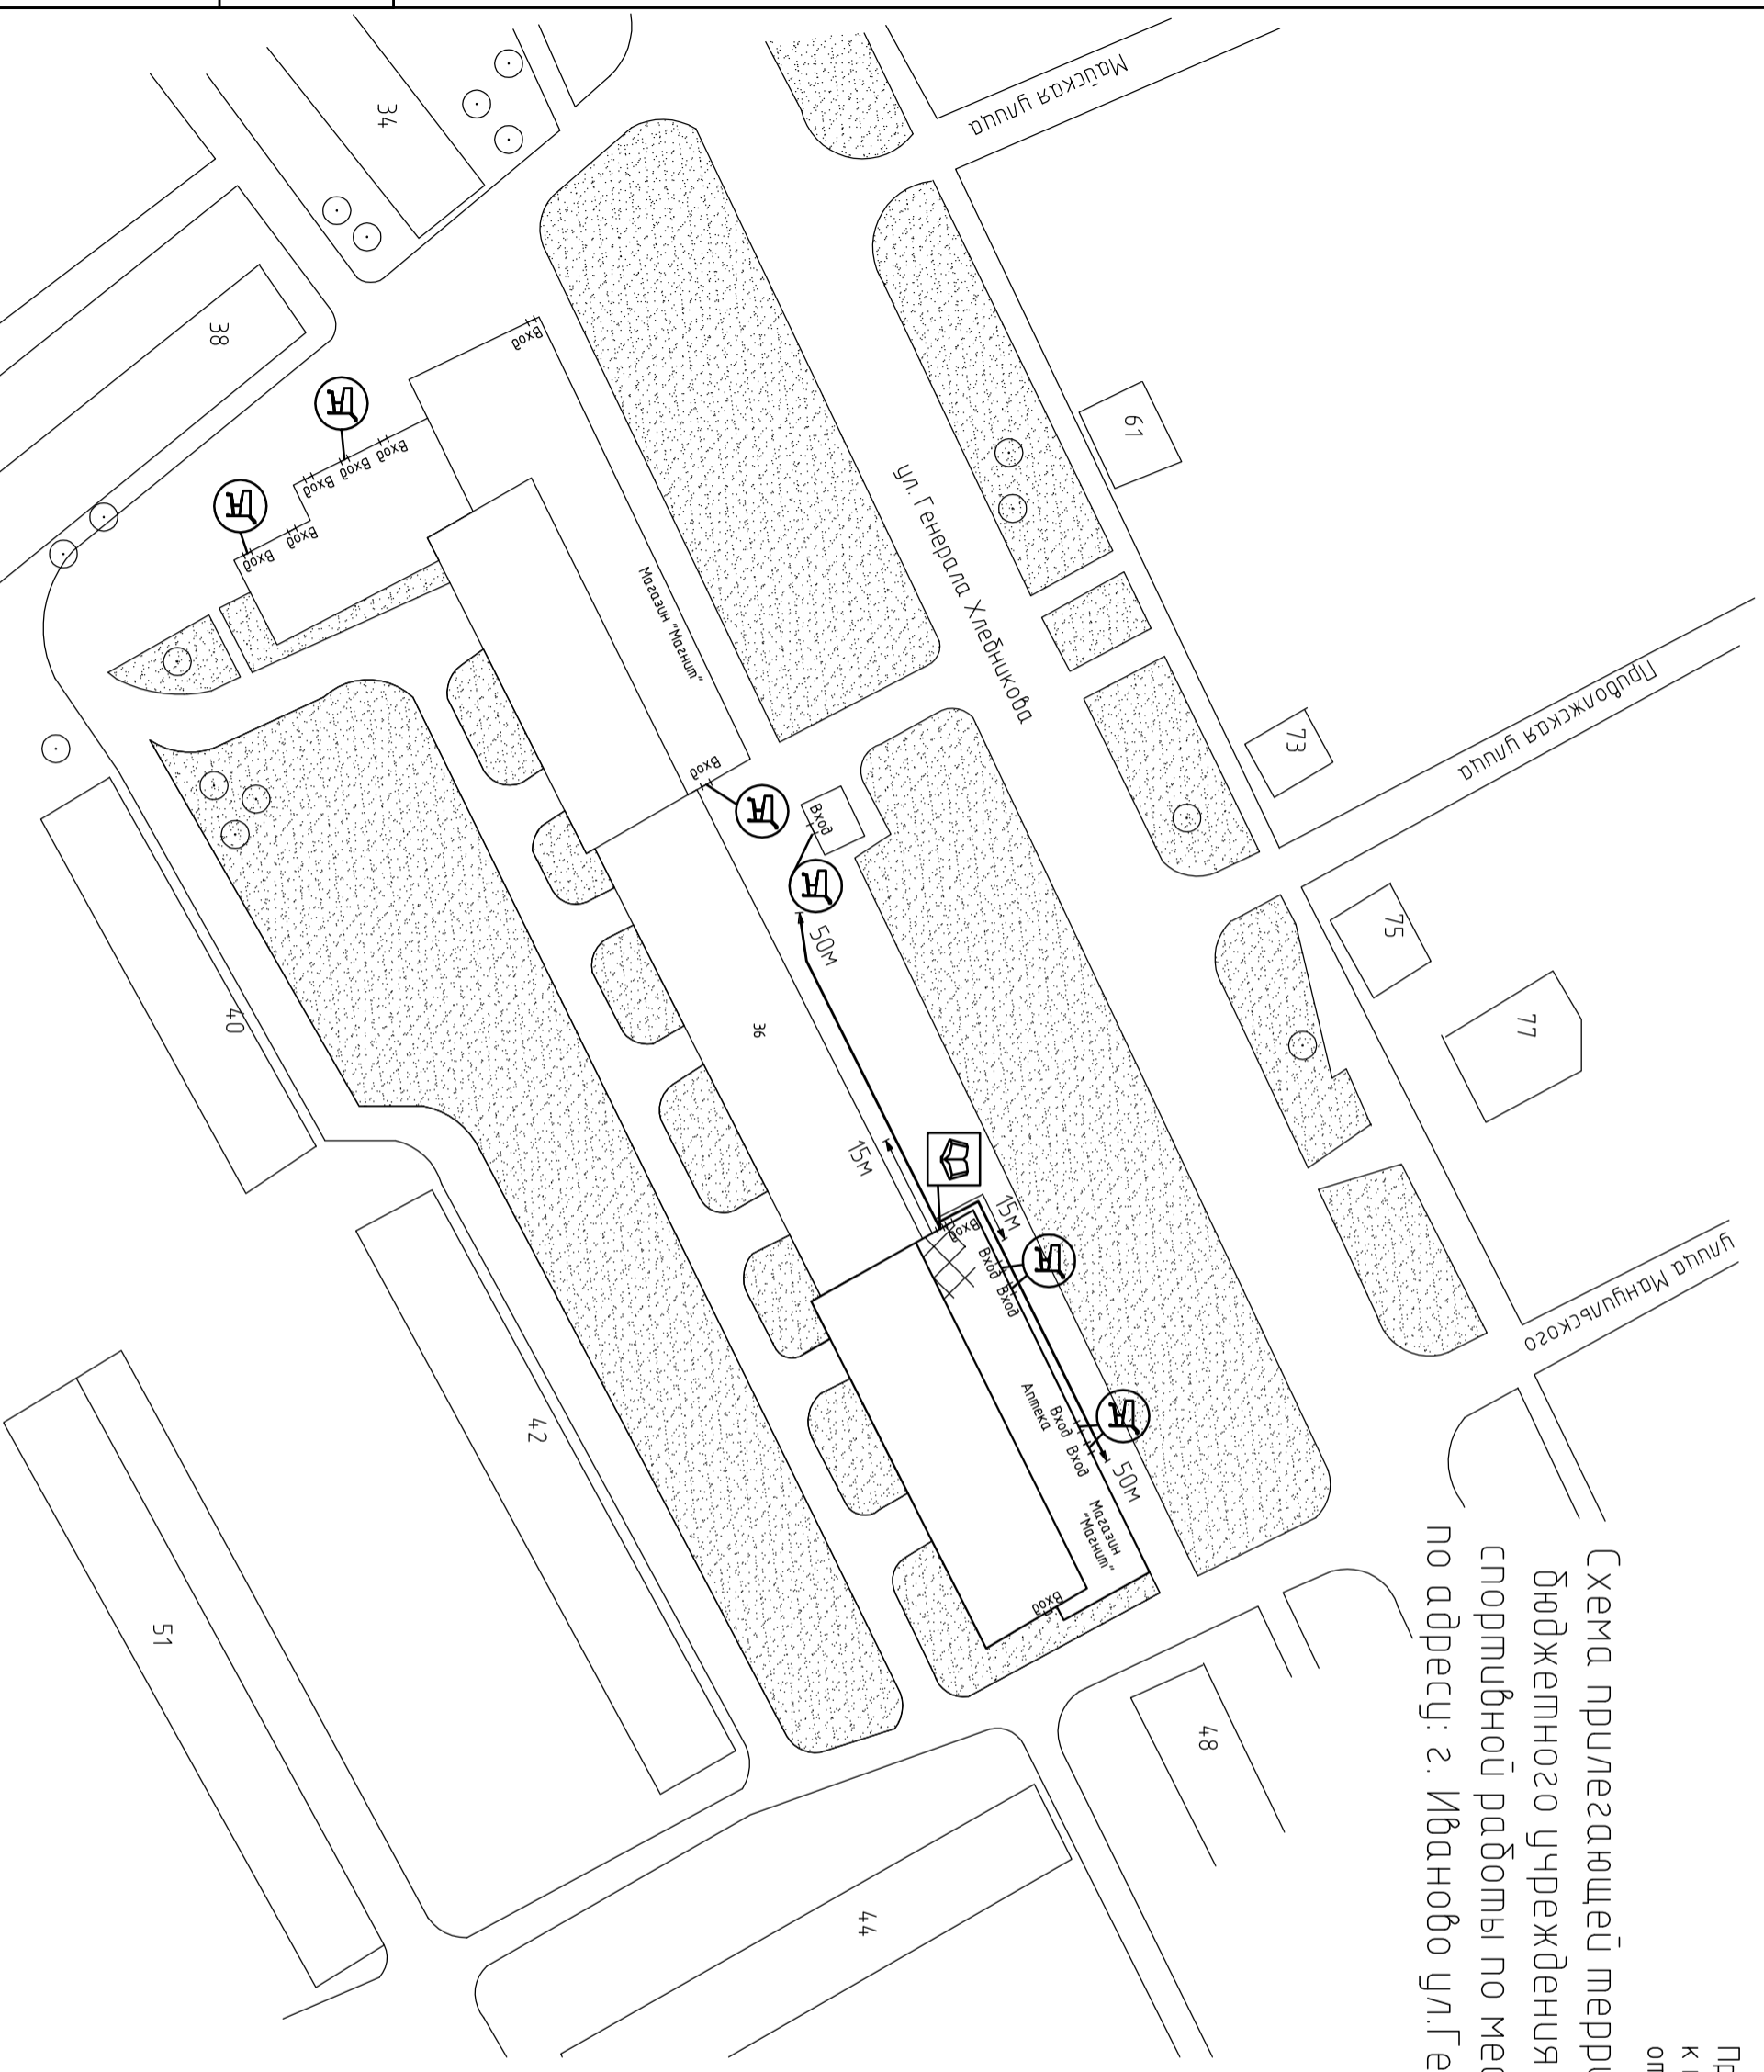


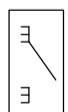
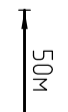

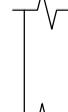

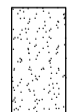
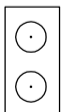


Схема прилегающей территории муниципально-бюджетного учреждения Центр физкультурно-спортивной работы по месту жительства Восток по адресу: г. Иваново ул.Генерала Хлебникова, д.36 М 1:1000

Приложение № _____
к постановлению Администрации города Иваново
от _____ № _____



Условные обозначения:

-  Организация и объекты от которых определяется расстояние.
-  Объект торговли.
-  Объект общественного питания.
-  Детские и образовательные учреждения.
-  Объект здравоохранения.
-  Окружающая застройка.
-  Ограждение прилегающей территории.
-  Ворота.
-  Расстояние 50м.
-  Расстояние 15м.
-  Дороги, тротуары.
-  Пешеходный переход.
-  Газон.
-  Деревья.