


Схема прилегающей территории Детского сада №180  
 по адресу: г. Иваново ул.Кавалерийская 56б, д.. М 1:1000

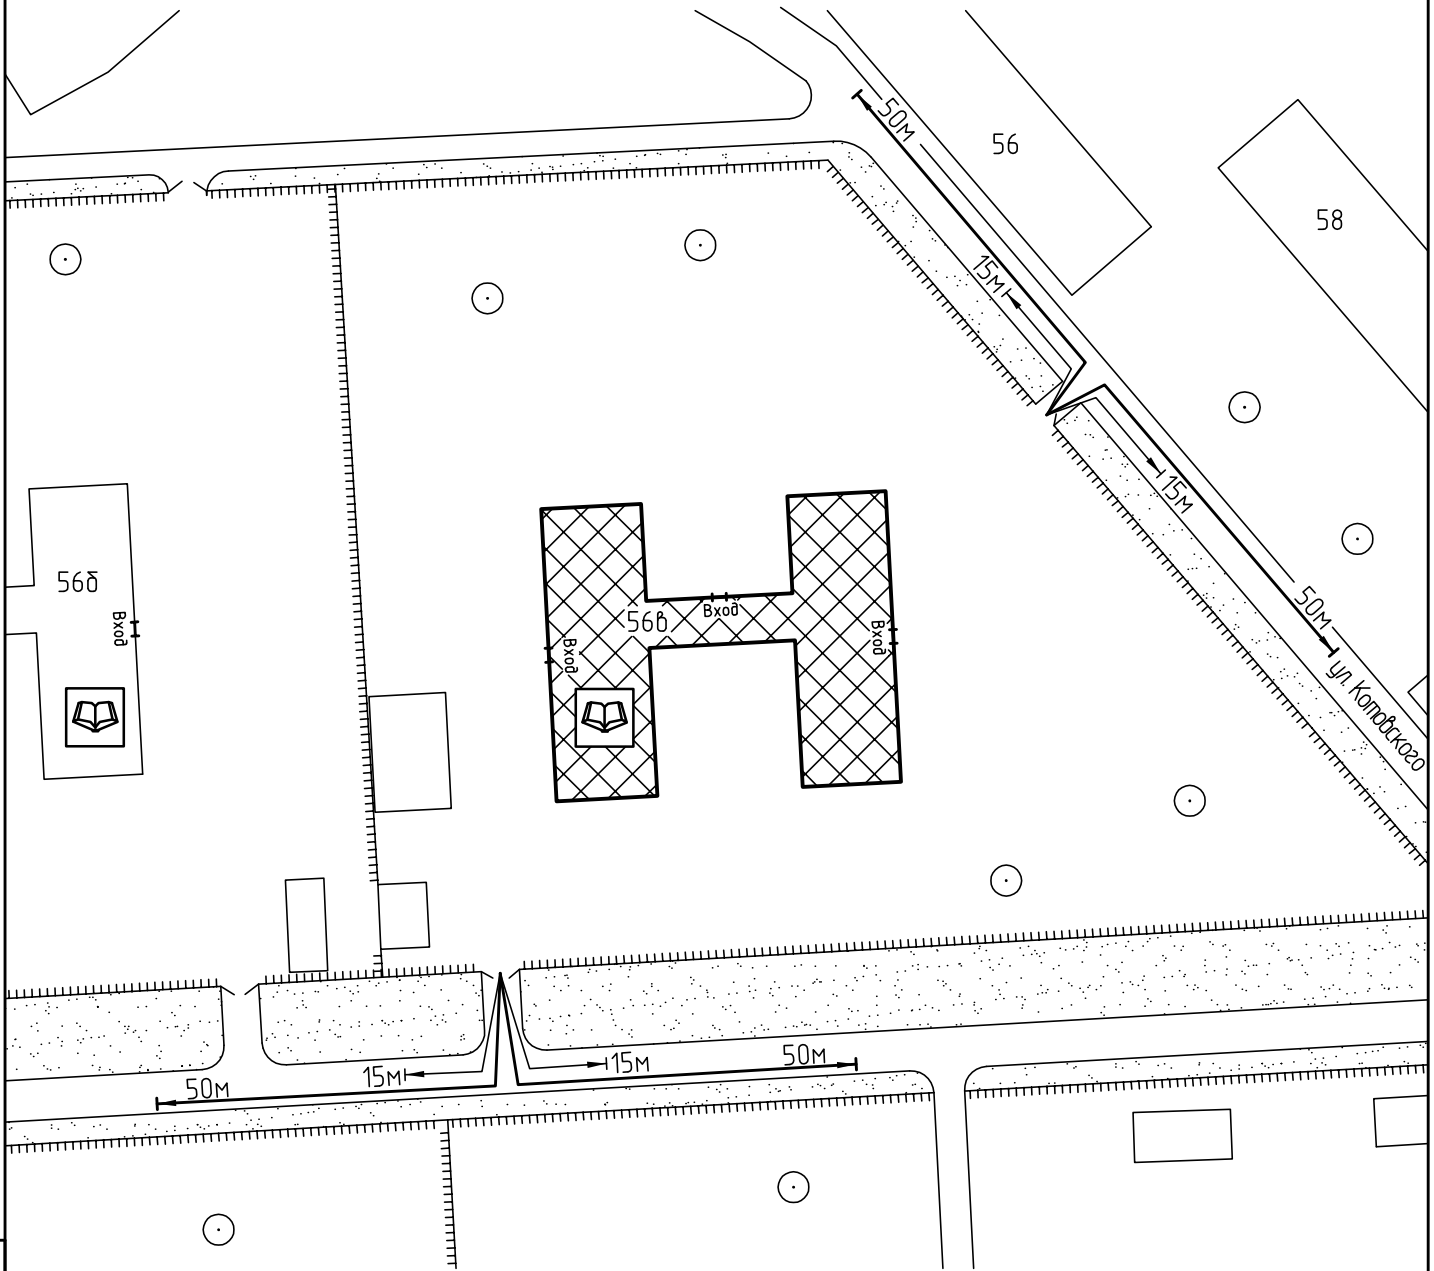

Условные обозначения:



Организации и объекты от которых определяется расстояние.



Объект торговли.




Объект общественного питания.




Детские и образовательные учреждения.




Окружающая застройка.

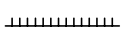

Ограждение прилегающей территории.

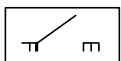


Ворота.

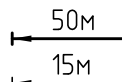

Расстояние 50м.




Расстояние 15м.

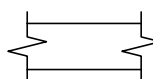


Дороги, тротуары.



Пешеходный переход.

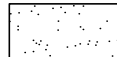

Газон.

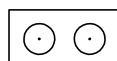

Деревья.