



Схема прилегающей территории
 стоматологического центра "Вита"
 по адресу: г. Иваново ул.10 Августа, д.65, М 1:1000.

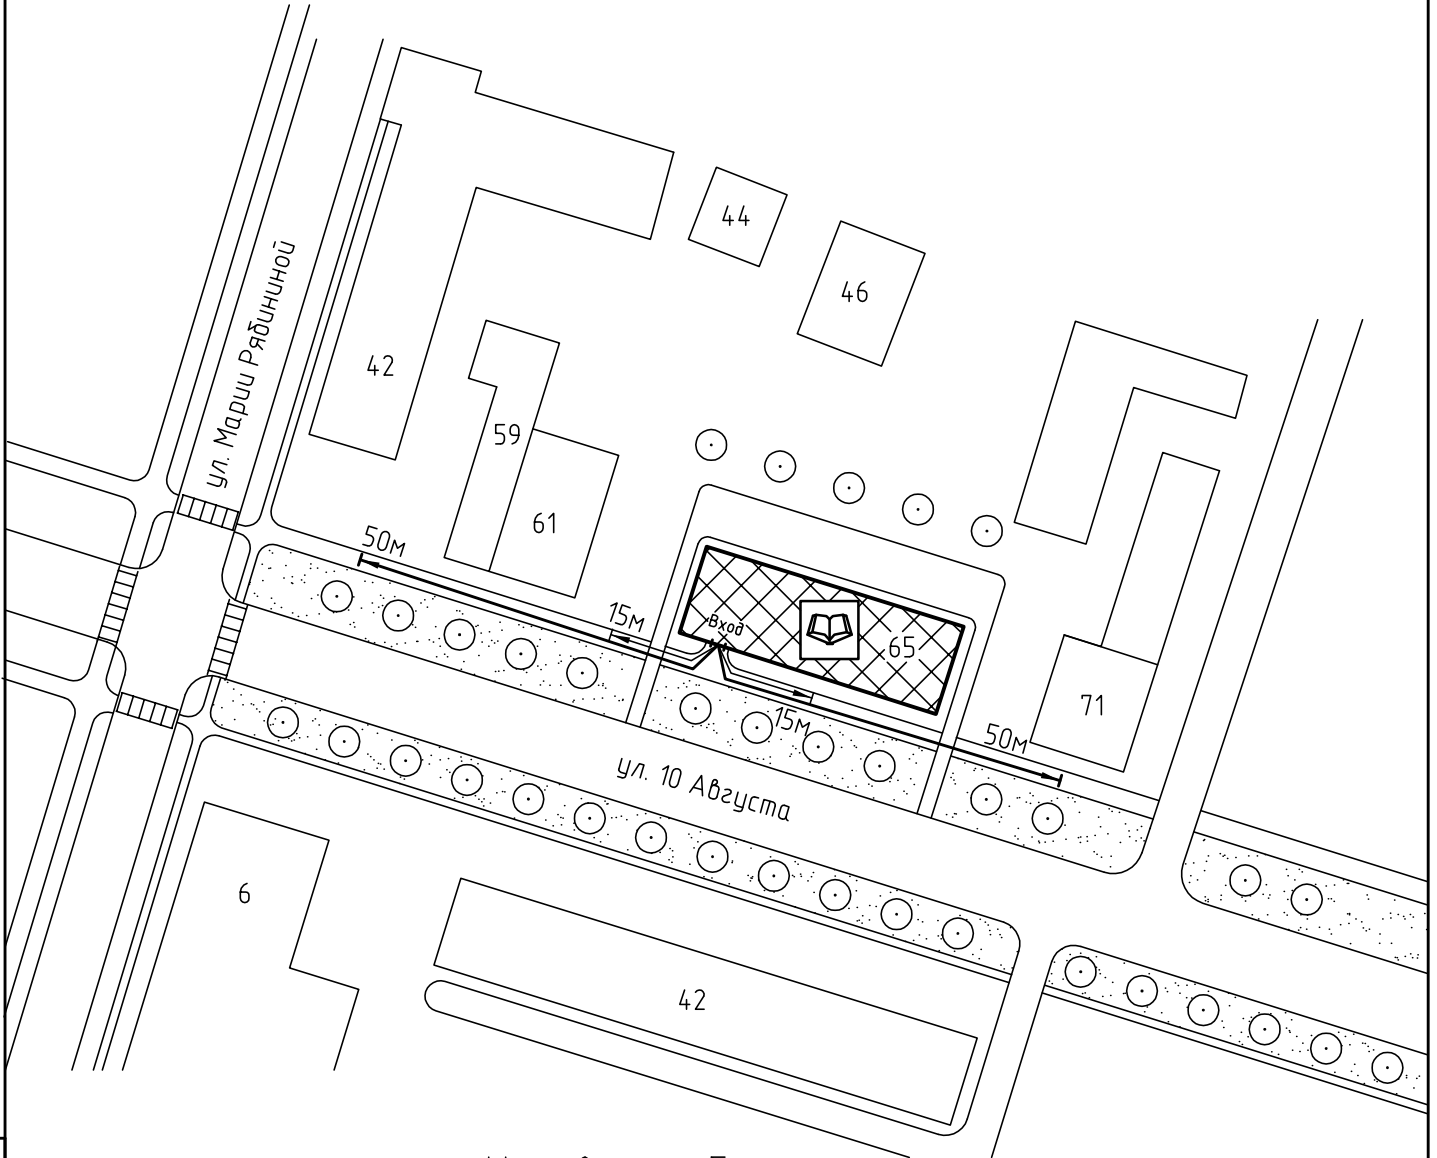

Условные обозначения:

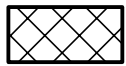

Организации и объекты от которых
 определяется расстояние.



Объект торговли.



Объект общественного
 питания.




Детские и образовательные
 учреждения.




Объект здравоохранения.



Окружающая застройка.

 

Ограждение прилегающей
 территории.

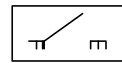


Ворота.

50м


Расстояние 50м.

15м


Расстояние 15м.

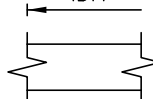


Дороги, тротуары.

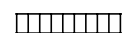

Пешеходный переход.

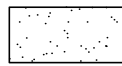

Газон.

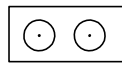

Деревья .

ООО "АКБ СТАЛЬ" _____ 2013

Составил: _____

Взам. инв. №

Подп. и дата

Инв. № подл