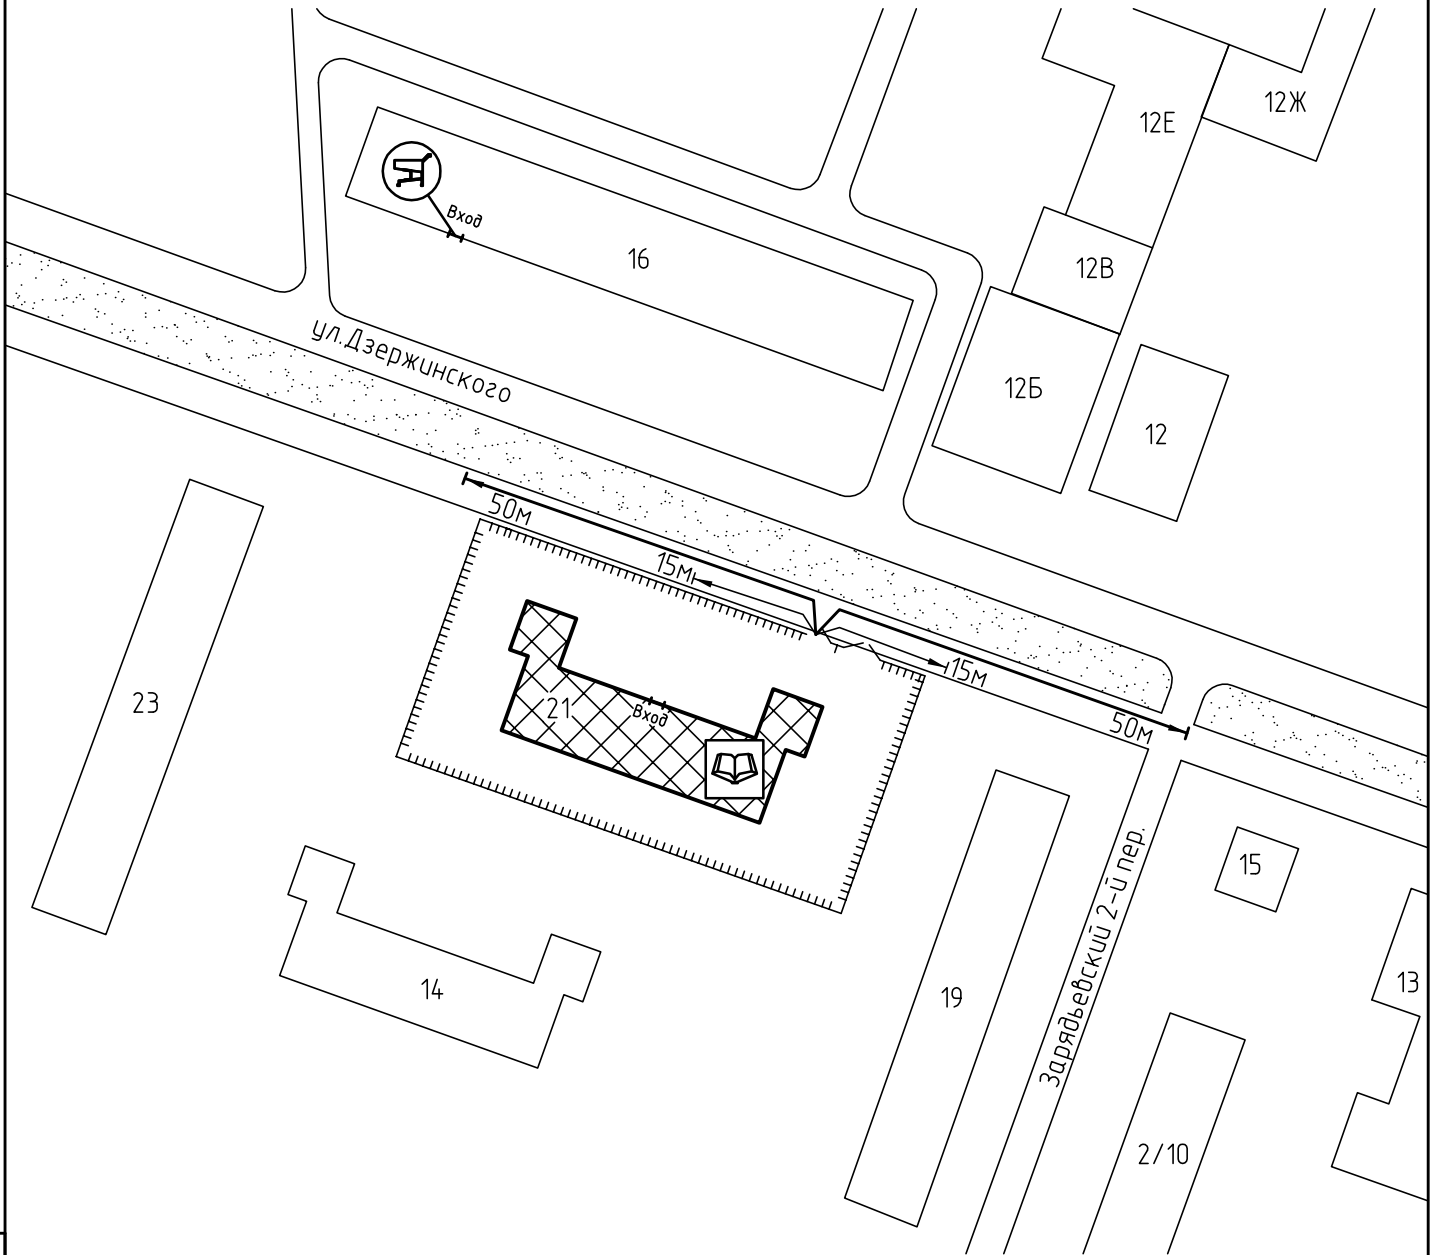

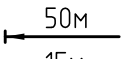

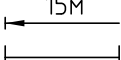

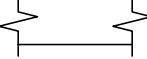



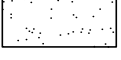
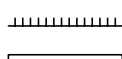
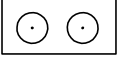
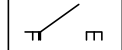


Схема прилегающей территории детского сада №157  
 по адресу: г. Иваново ул.Дзержинского, д.21. М 1:1000



Условные обозначения:

- |   |   |  |                     |
|---|---|--|---------------------|
|  | Организации и объекты от которых определяется расстояние. |  | Расстояние 50м.     |
|  | Объект торговли.  |  | Расстояние 15м.     |
|  | Объект общественного питания.                             |  | Дороги, тротуары.   |
|  | Детские и образовательные учреждения.                     |  | Пешеходный переход. |
|  | Окружающая застройка.                                     |  | Газон.              |
|  | Ограждение прилегающей территории.                        |  | Деревья .           |
|  | Ворота.   |  |                     |

ООО "АКБ СТАЛЬ" \_\_\_\_\_ 2013

Составил: \_\_\_\_\_

Взам. инв. №

Подп. и дата

Инв. № подл