


Схема прилегающей территории Детского сада №148  
 по адресу: г. Иваново ул.Строительная, д.2. М 1:1000

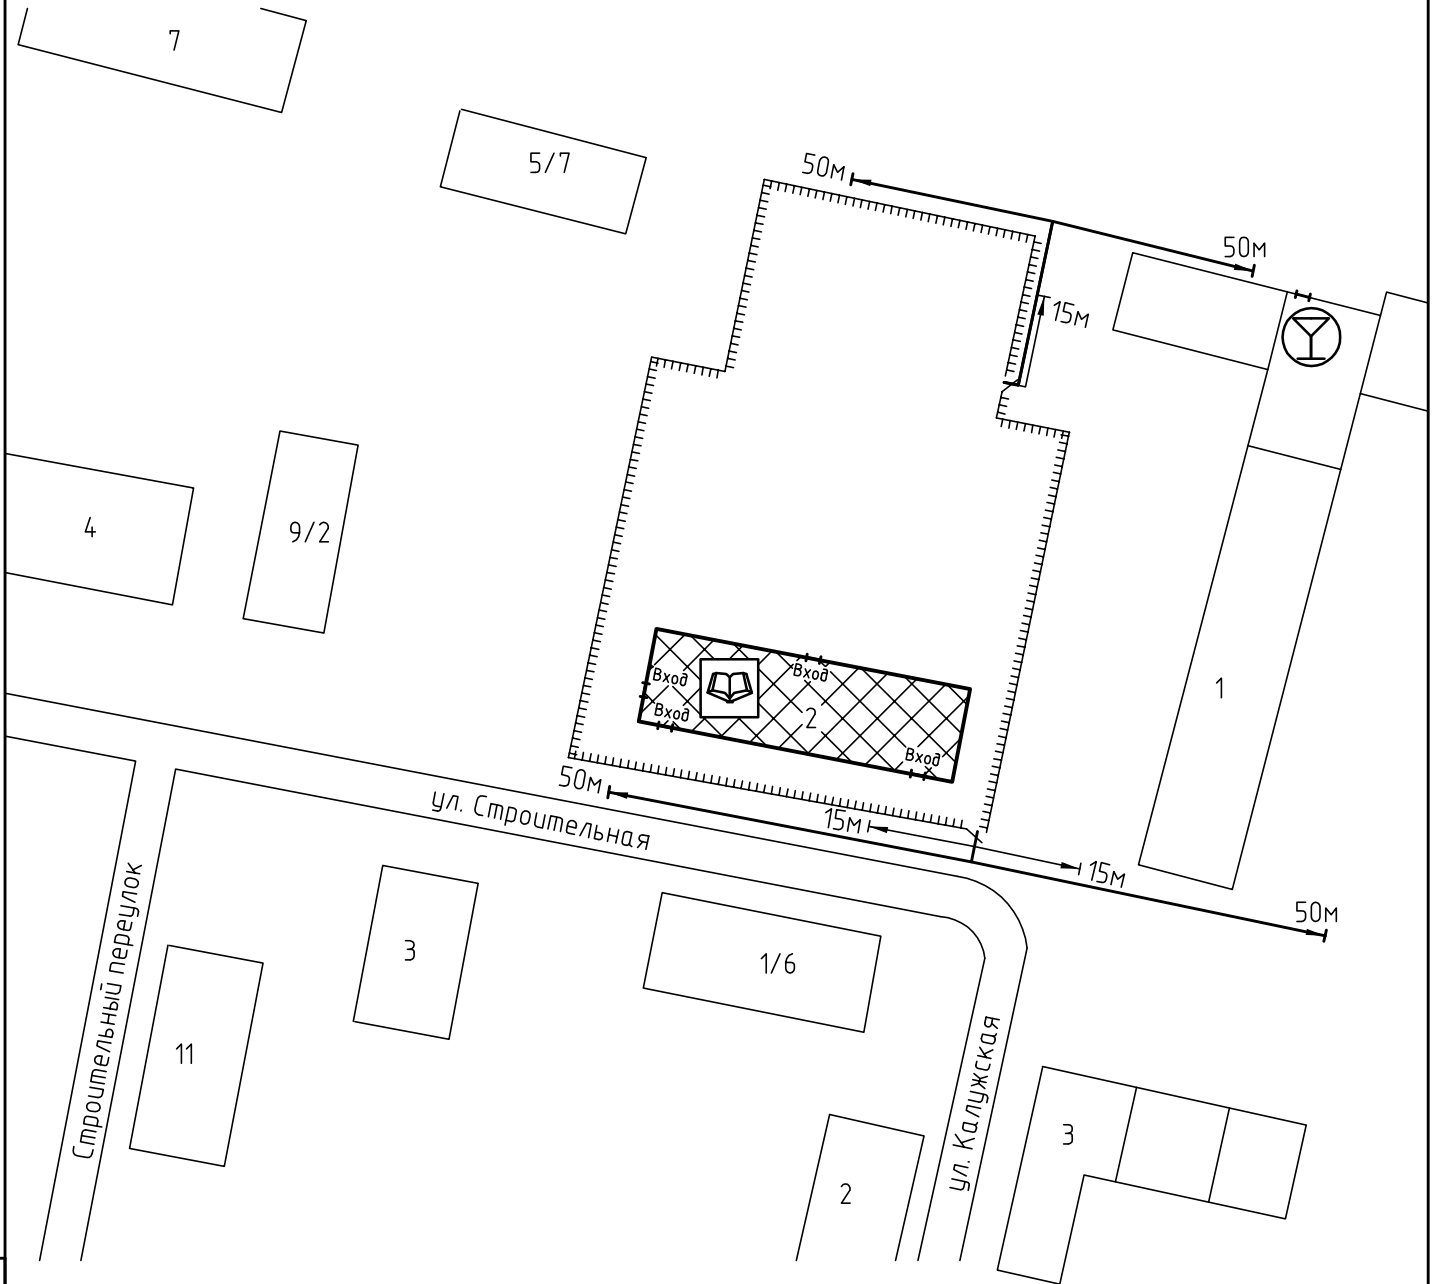

Условные обозначения:



Организации и объекты от которых определяется расстояние.



Объект торговли.




Объект общественного питания.




Детские и образовательные учреждения.



Окружающая застройка.

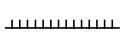


Ограждение прилегающей территории.

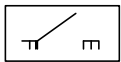


Ворота.

50м

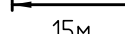


Расстояние 50м.

15м

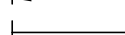


Расстояние 15м.

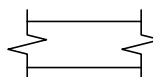


Дороги, тротуары.



Пешеходный переход.

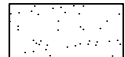

Газон.

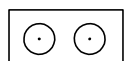

Деревья .