


Схема расположения границ (сфера действия) публичного сервитута

устанавливаемого в целях размещения объекта - газораспределительный комплекс низкого давления, протяженностью 8737 м,
кадастровый номер 37:24:030619:162, инв.№24:401:002:000326710, лит. Г200
на земельные участки с кадастровыми номерами 37:24:030621:9, 37:24:030621:39, 37:24:030621:13, 37:24:030621:59, 37:24:030621:3, 37:24:030621:26,
37:24:030621:30, 37:24:030621:25, 37:24:030621:35, 37:24:030621:21, 37:24:030621:36, 37:24:030621:37, 37:24:030621:38,
37:24:030621:34, 37:24:030621:33, 37:24:030621:32, 37:24:030621:31, 37:24:030621:43

Адрес (местоположение): г. Иваново, в квартале ограниченном ул. 3-я Сосневская, 10-й Проезд, ул. Каравайковой, 15-й Проезд

Площадь планируемого публичного сервитута: 5879 кв.м

Категория земель: Земли населённых пунктов

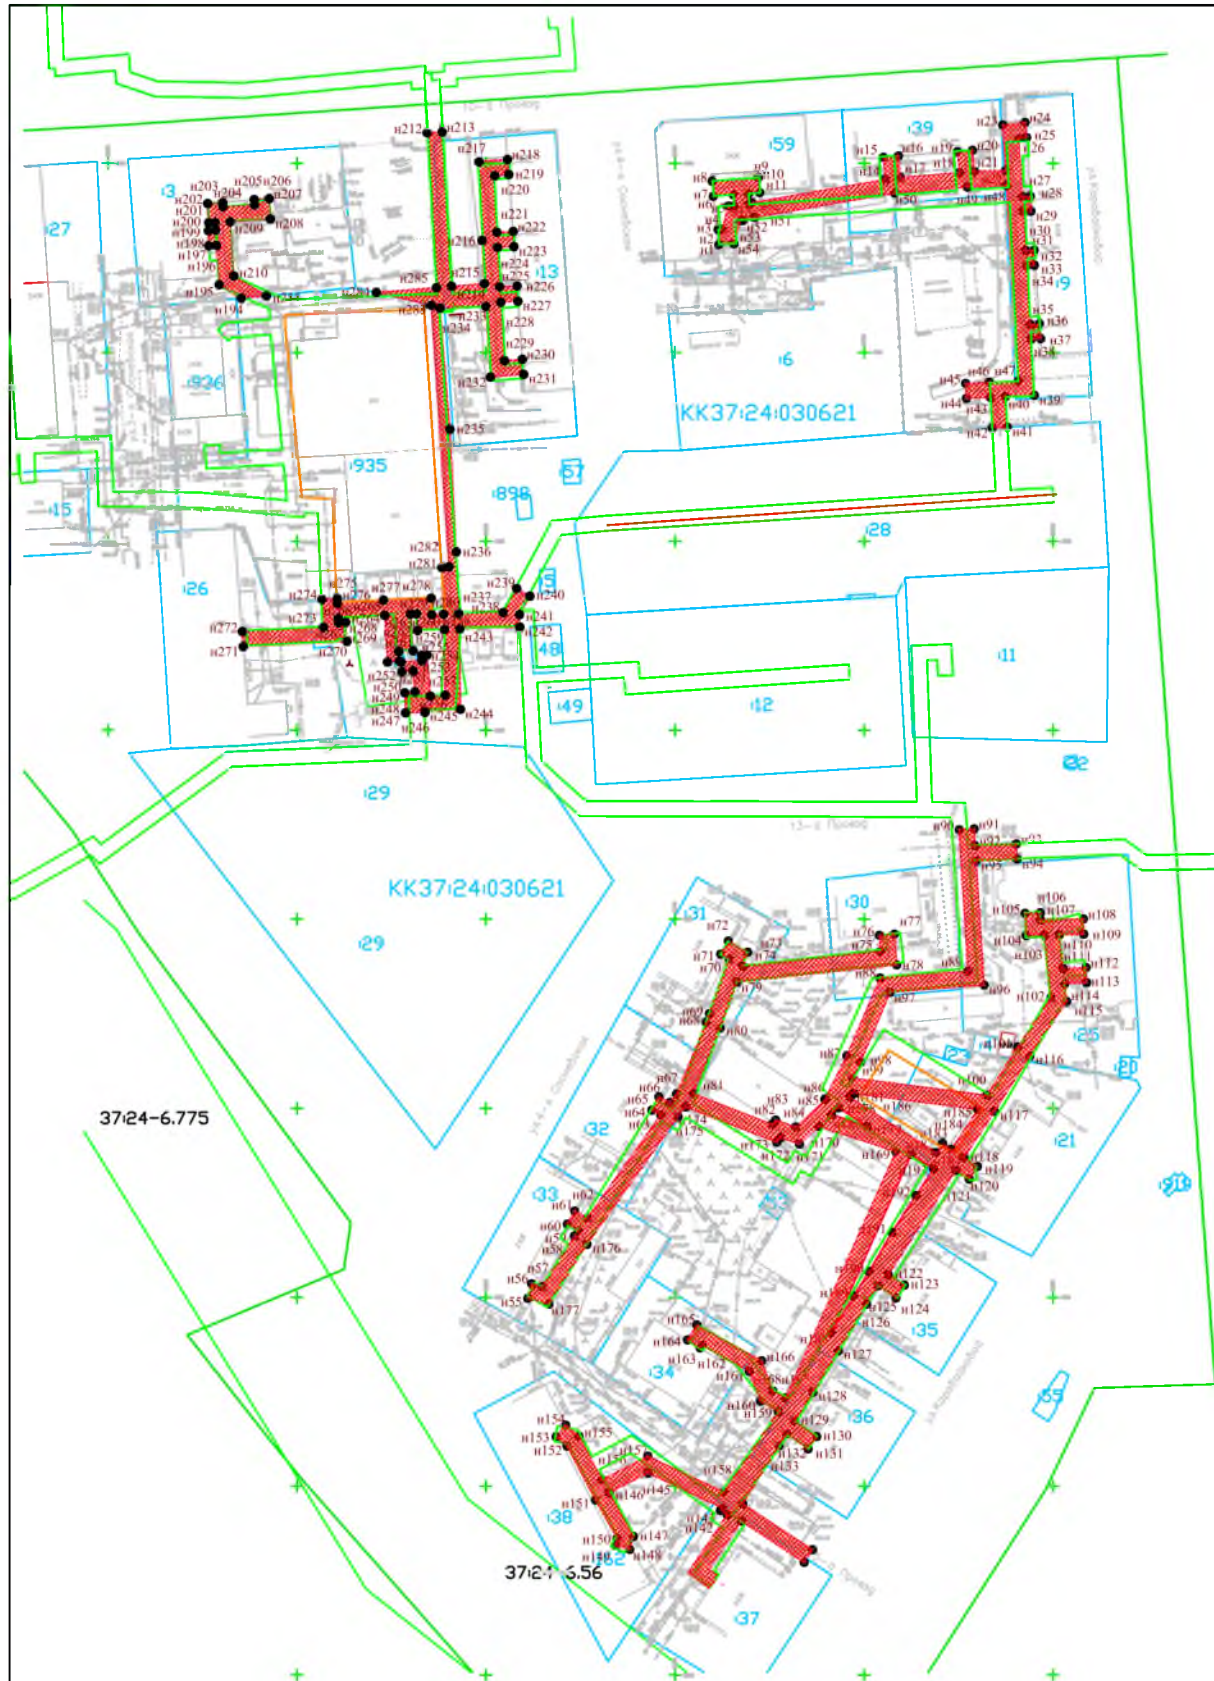

М 1:2000

Условные обозначения:

- зона планируемой границы сферы действия публичного сервитута
- границы существующих земельных участков;
- граница зон с особым использованием территории;
- граница кадастрового квартала;
- 34 -кадастровый номер земельного участка;
- KK37:24:030621 -номер кадастрового квартала;
- -характерная точка границы, сведения о которой достаточны для определения ее местоположения;
- н1, н2, н3... -номер характерной точки границы, сведения о которой достаточны для определения ее местоположения.