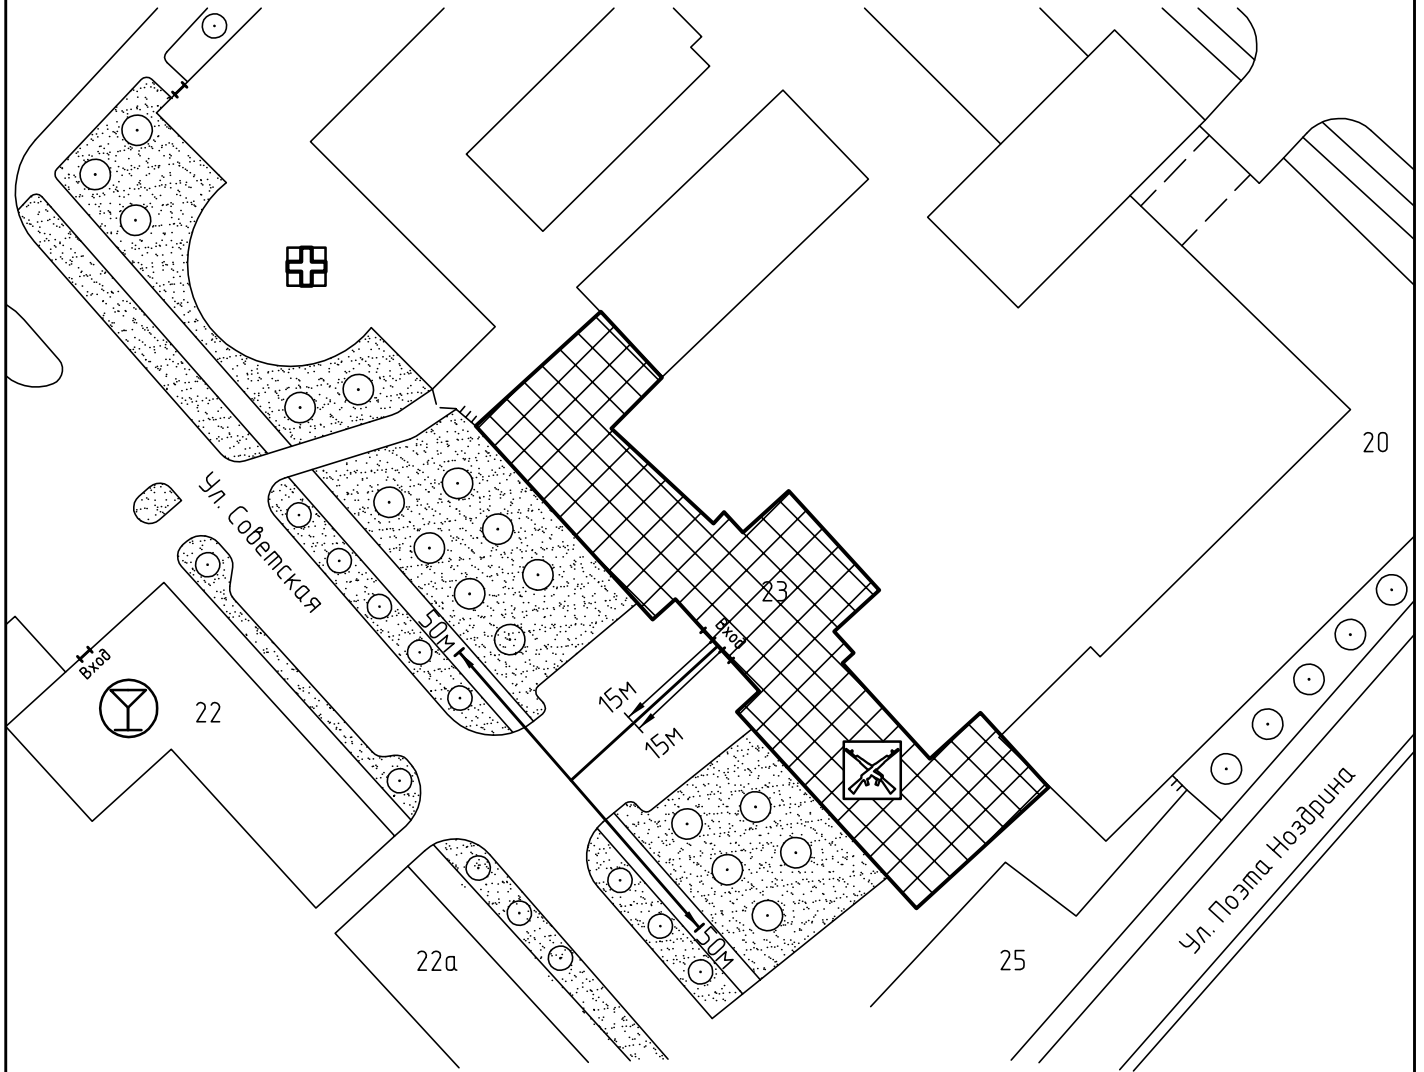

 

 

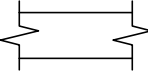

 



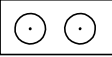
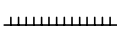
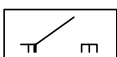


Схема прилегающей территории Здания в/ч 62632  
 (аэрофототопографический центр)  
 по адресу: г. Иваново ул.Советская, д.23. М 1:1000



Условные обозначения:

	Организации и объекты от которых определяется расстояние.		Расстояние 50м.
	Объект торговли.		Расстояние 15м.
	Объект общественного питания.		Дороги, тротуары.
	Объект военного назначения.		Пешеходный переход.
	Объект здравоохранения.		Газон.
	Окружающая застройка.		Деревья .
	Ограждение прилегающей территории.		
	Ворота.		

ООО "АКБ СТАЛЬ" \_\_\_\_\_ 2013

Составил: \_\_\_\_\_

Взам. инв. №

Подп. и дата

Инв. № подл