


Схема прилегающей территории МБОУ
 общеобразовательный лицей №22 по адресу:
 г. Иваново, пер.1-й Северный, д.21. М 1:1000.

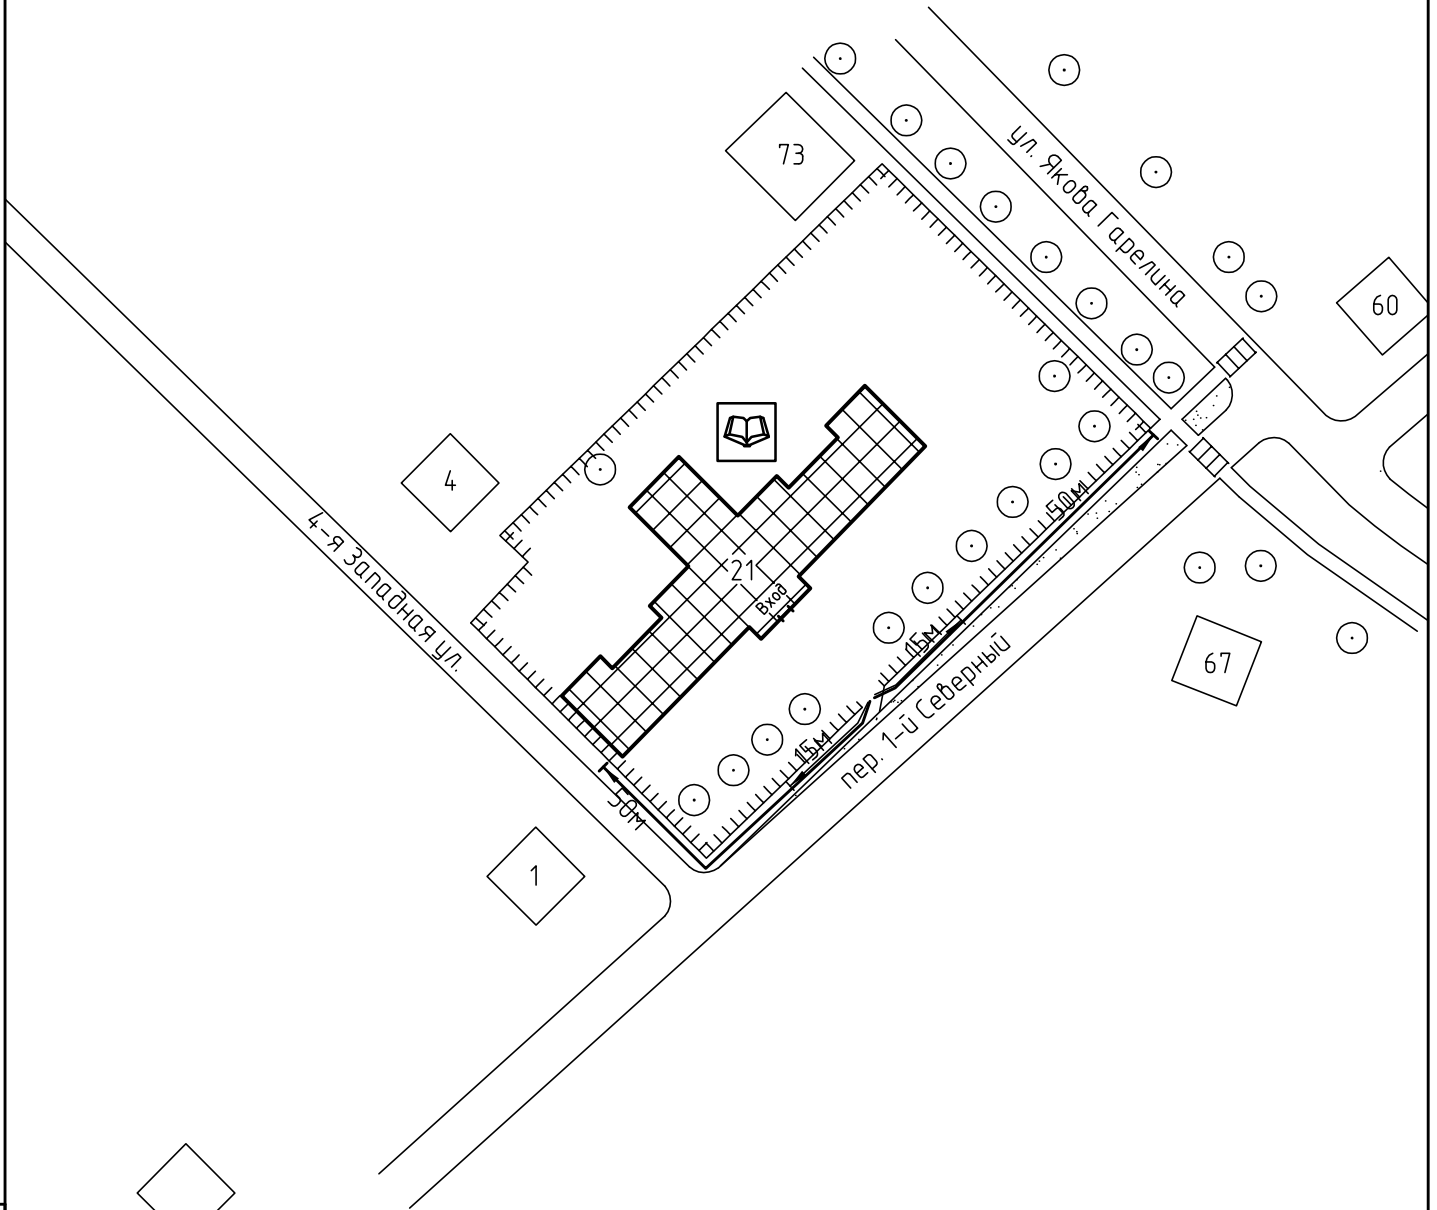

Условные обозначения:



Организации и объекты от которых определяется расстояние.



Объект торговли.



Объект общественного питания.




Детские и образовательные учреждения.




Объект здравоохранения.



Окружающая застройка.

 

Ограждение прилегающей территории.

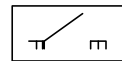


Ворота.

50м


Расстояние 50м.

15м


Расстояние 15м.

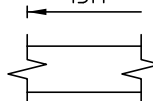


Дороги, тротуары.

 

Пешеходный переход.

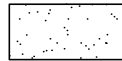

Газон.

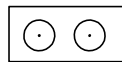

Деревья.

ООО "АКБ СТАЛЬ" _____ 2014

Составил: _____

Взам. инв. №

Подп. и дата

Инв. № подл