



Схема прилегающей территории МБОУ СОШ №35 по адресу:
г. Иваново, ул. Лебедева-Кумача, д.3а. М 1:1000.

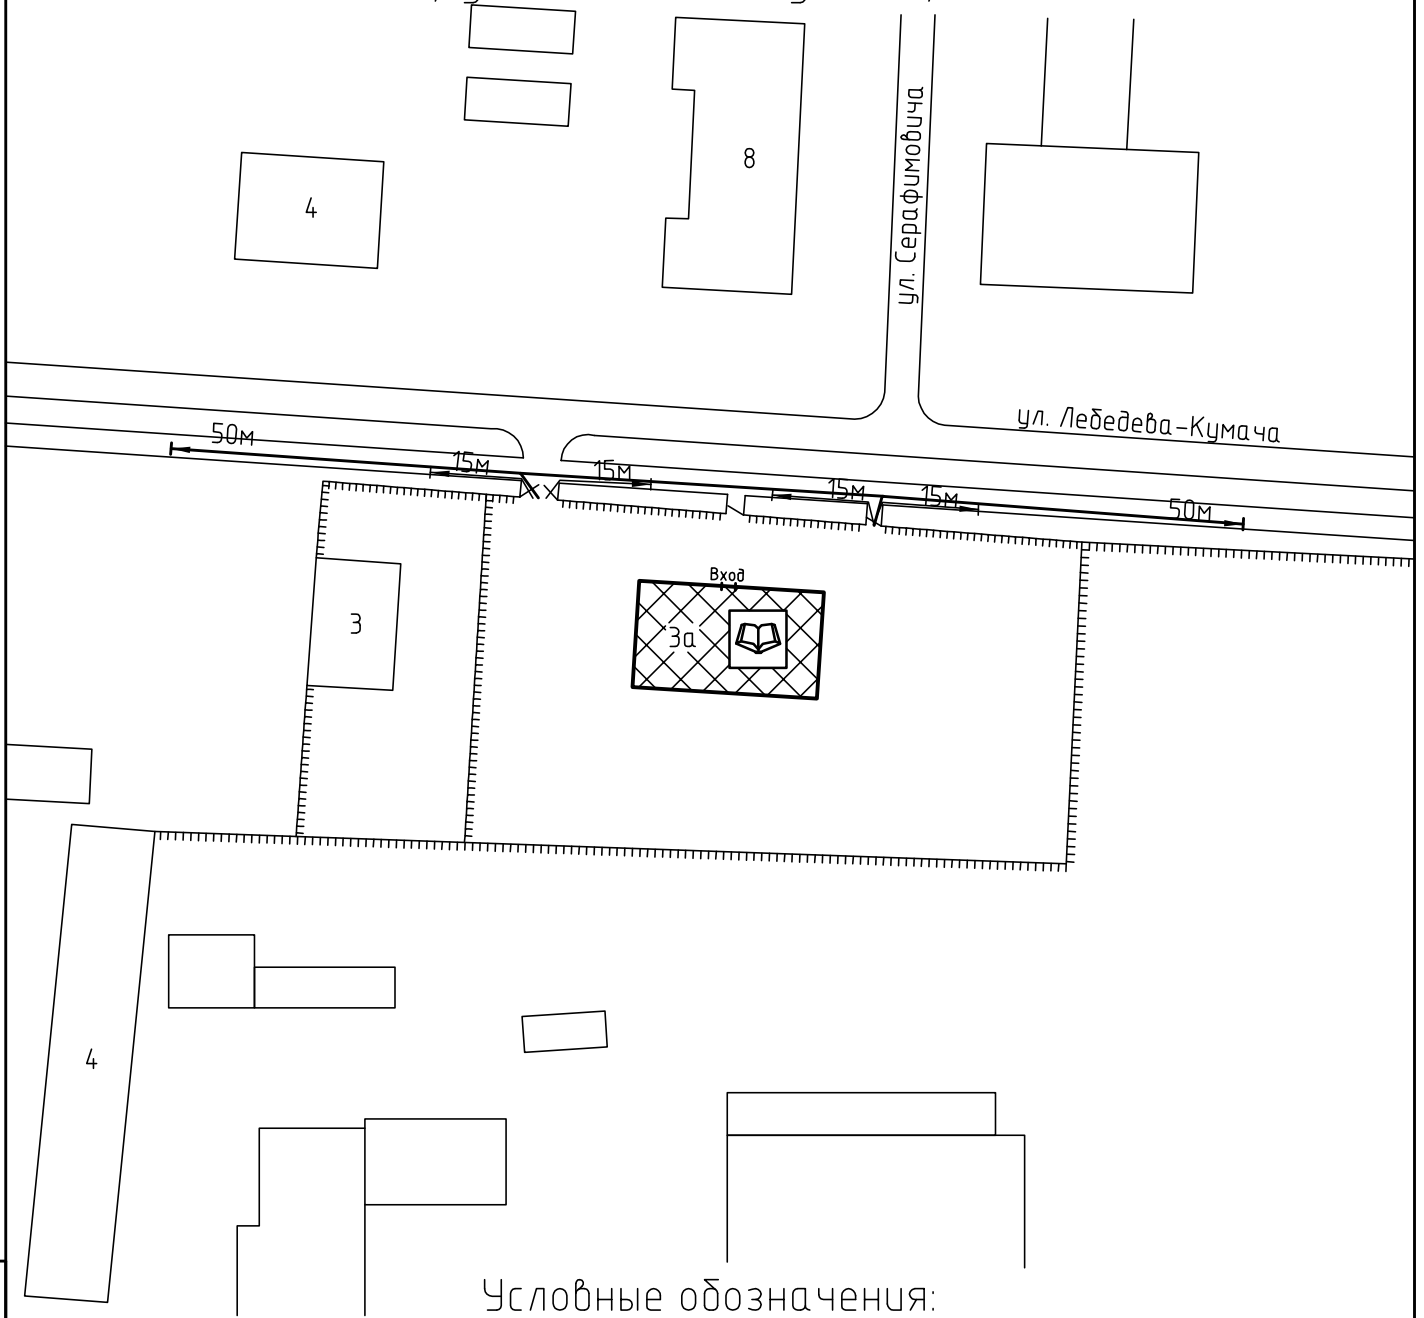

Условные обозначения:

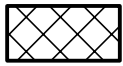

Организации и объекты от которых
определяется расстояние.



Объект торговли.




Объект общественного
питания.



Детские и образовательные
учреждения.




Объект здравоохранения.

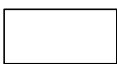

Окружающая застройка.



Ограждение прилегающей
территории.

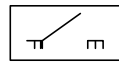


Ворота.




Расстояние 50м.




Расстояние 15м.

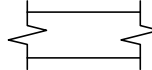

Дороги, тротуары.

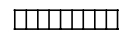

Пешеходный переход.

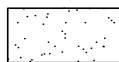

Газон.



Деревья.

ООО "АКБ СТАЛЬ" _____ 2014

Составил: _____

Инв. № подл

Подп. и дата

Взам. инв. №