


Схема прилегающей территории ФГУЗ "Центр гигиены и эпидемиологии в Ивановской области" по адресу:
 г. Иваново, ул.Воронина, д.12. М 1:1000.

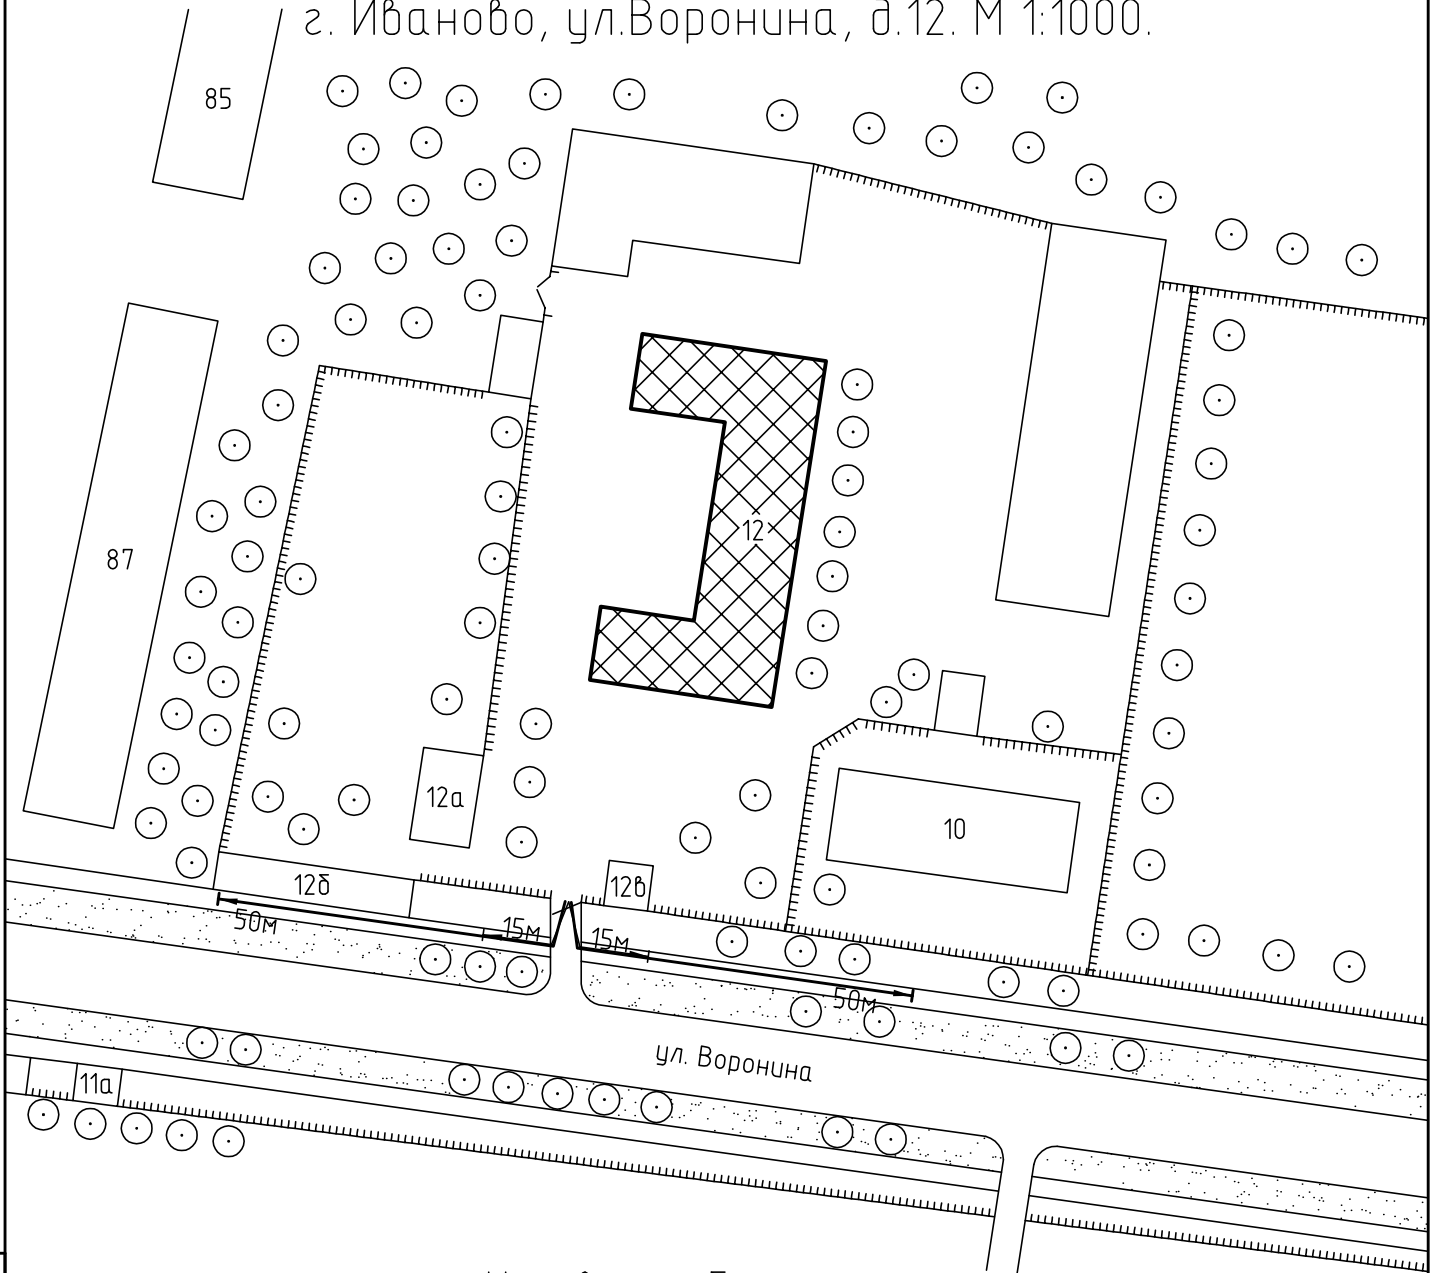

Условные обозначения:



Организации и объекты от которых определяется расстояние.



Объект торговли.



Объект общественного питания.



Детские и образовательные учреждения.




Объект здравоохранения.



Окружающая застройка.




Ограждение прилегающей территории.

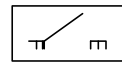


Ворота.




Расстояние 50м.

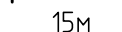


Расстояние 15м.

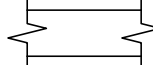


Дороги, тротуары.

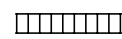

Пешеходный переход.

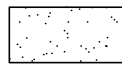

Газон.

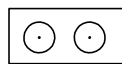

Деревья.

ООО "АКБ СТАЛЬ" _____ 2014

Составил: _____

Взам. инв. №

Подп. и дата

Инв. № подл