



Схема прилегающей территории ЧОУ "Академия знаний"  
по адресу: г. Иваново, ул. Богдана Хмельницкого, д. 83. М 1:1000.

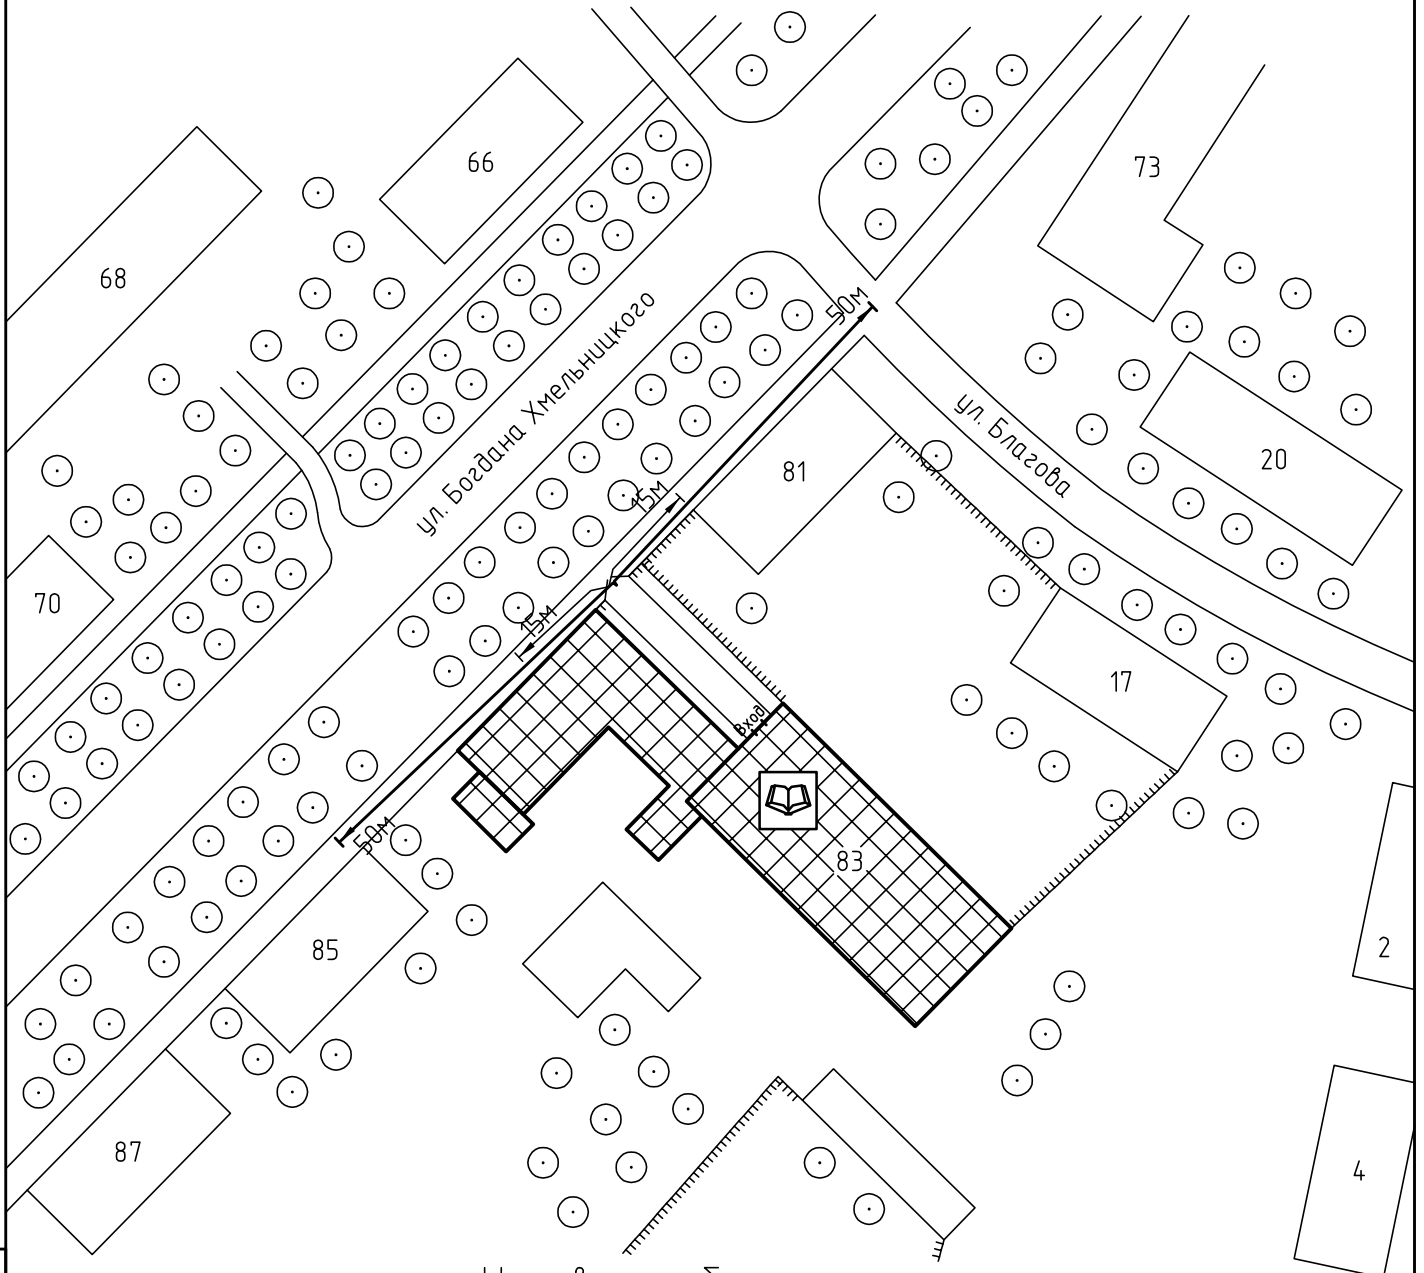

Условные обозначения:

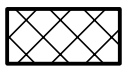

Организации и объекты от которых определяется расстояние.



Объект торговли.




Объект общественного питания.



Детские и образовательные учреждения.




Объект здравоохранения.

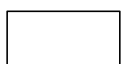

Окружающая застройка.



Ограждение прилегающей территории.

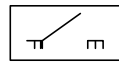

Ворота.




50м

Расстояние 50м.



15м


Расстояние 15м.

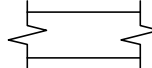


Дороги, тротуары.



Пешеходный переход.

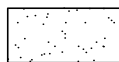

Газон.

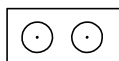

Деревья.

ООО "АКБ СТАЛЬ" \_\_\_\_\_ 2014

Составил: \_\_\_\_\_

Взам. инв. №

Подп. и дата

Инв. № подл