



Схема прилегающей территории кабинета Стоматолога
по адресу: г. Иваново, ул. 3-я Сосневская, д. 139
М 1:1000

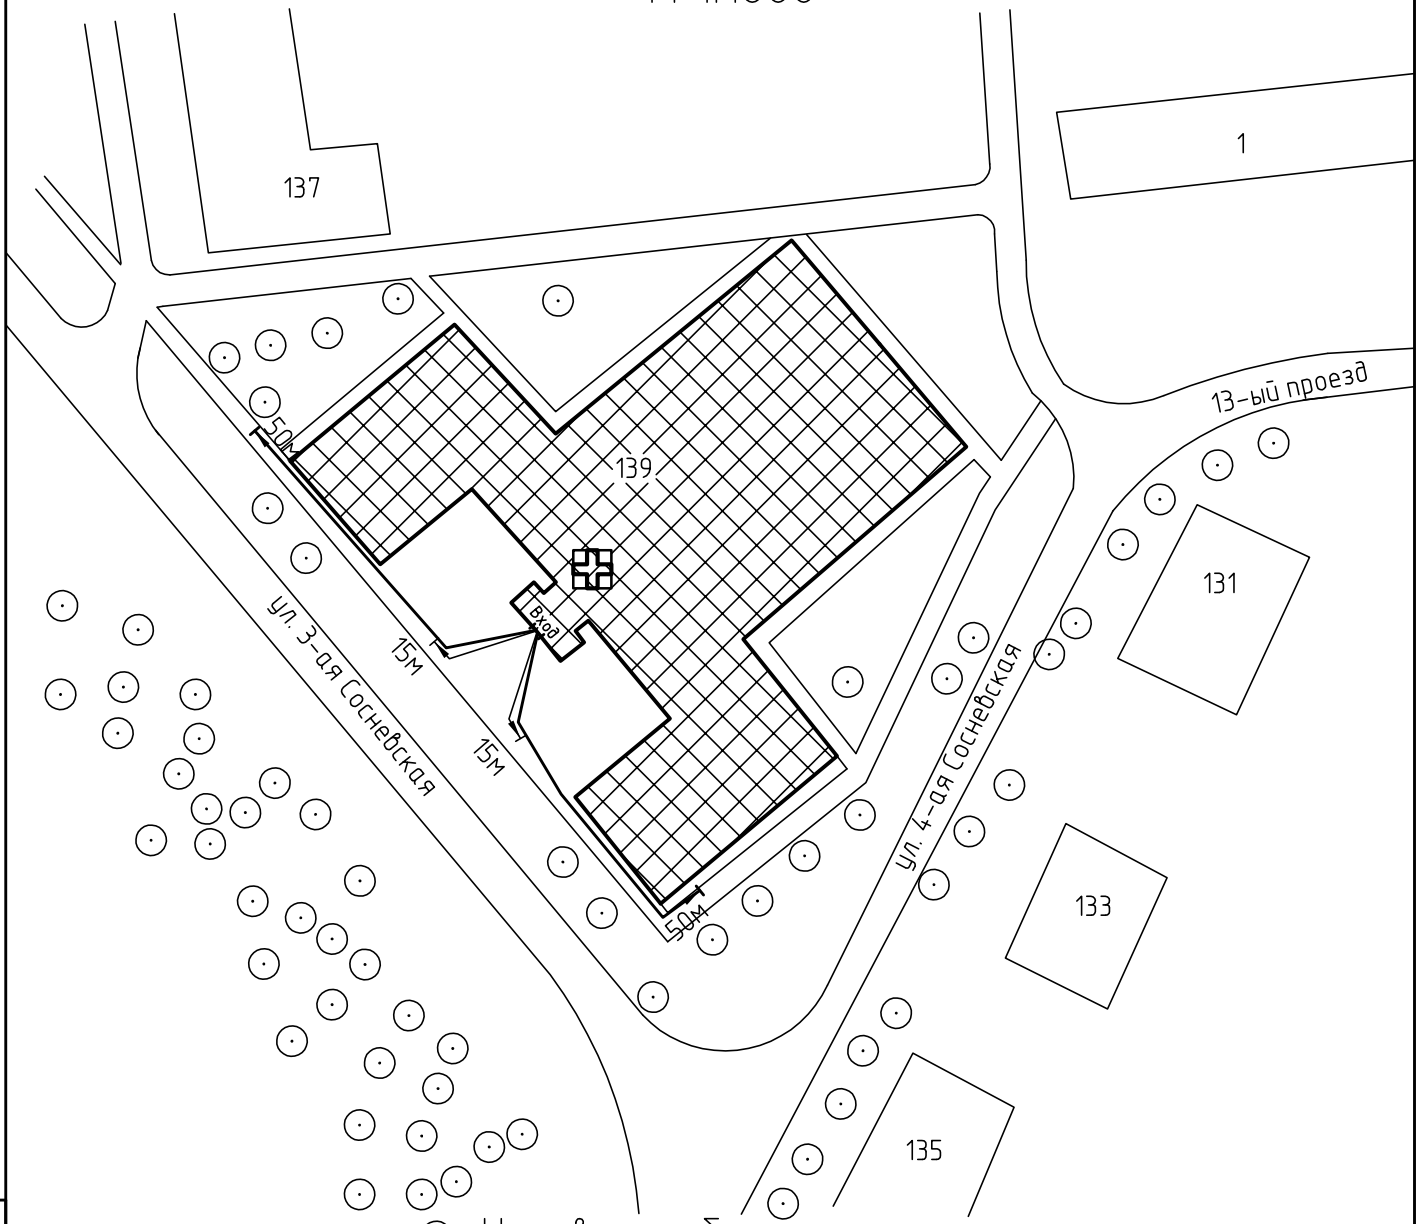

○ Условные обозначения:

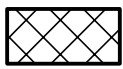

Организации и объекты от которых
определяется расстояние.



Объект торговли.




Объект общественного
питания.



Детские и образовательные
учреждения.




Объект здравоохранения.

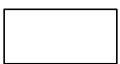

Окружающая застройка.



Ограждение прилегающей
территории.

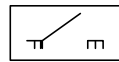


Ворота.




50м

Расстояние 50м.

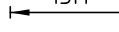


15м

Расстояние 15м.

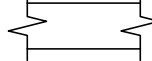

Дороги, тротуары.

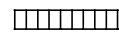

Пешеходный переход.



Газон.



Деревья.

ООО "АКБ СТАЛЬ" _____ 2014

Составил: _____

Инв. № подл

Подп. и дата

Взам. инв. №